


Утверждена:
 постановлением администрации района(аймак
 МО «Майминский район»
 от _____ г. № _____

Схема расположения земельного участка или
 земельных участков на кадастровом плане территории

| Условный номер земельного участка: 04:01:010801:14:3У1 | | |
|--|---------------|--------------|
| Площадь земельного участка: 3000 кв.м. | | |
| Обозначение характерных точек границ | Координаты, м | |
| | X | Y |
| 1 | 2 | 3 |
| н1 | 655 448,89 | 1 338 654,99 |
| н2 | 655 462,32 | 1 338 695,98 |
| н3 | 655 460,83 | 1 338 708,48 |
| н4 | 655 394,36 | 1 338 709,69 |
| н5 | 655 387,63 | 1 338 704,00 |
| н6 | 655 402,81 | 1 338 676,27 |
| 120 | 655 435,82 | 1 338 648,68 |
| н1 | 655 448,89 | 1 338 654,99 |

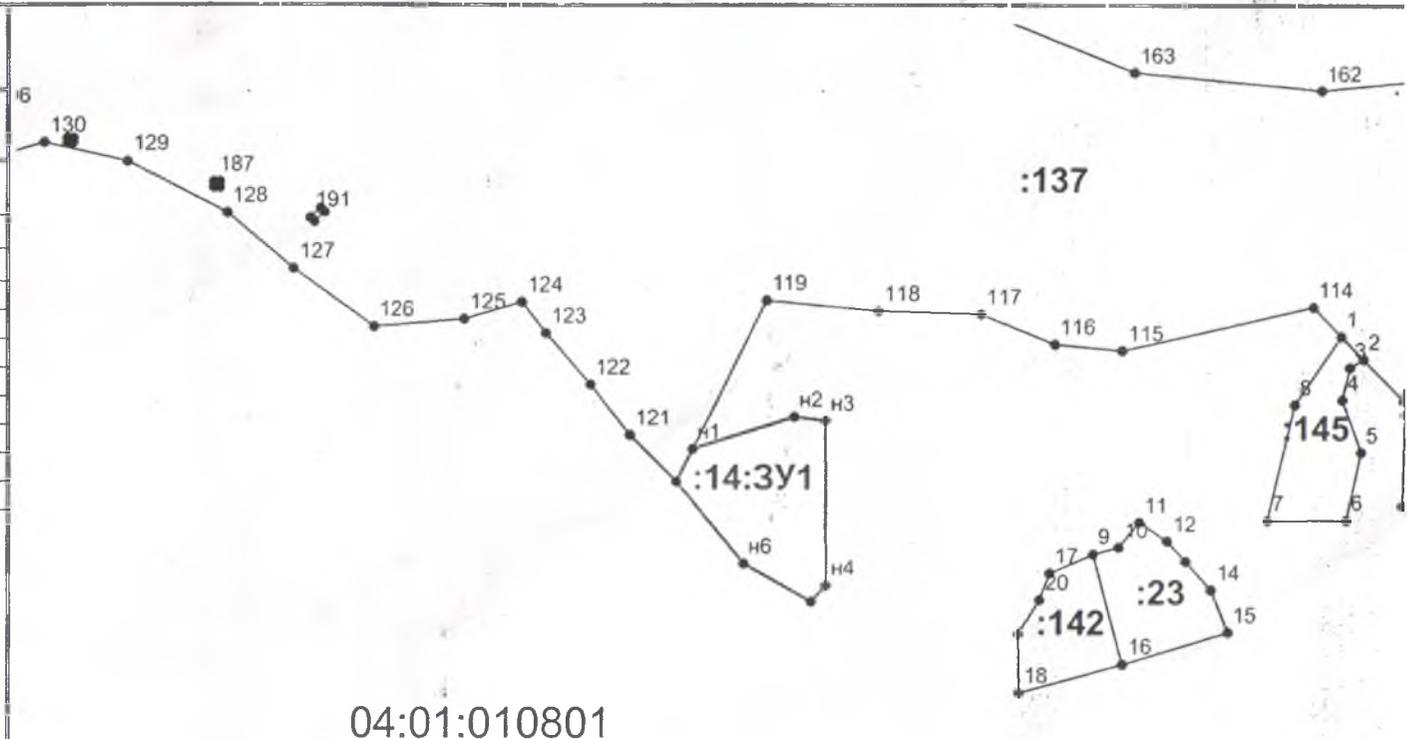

04:01:010801

Масштаб 1:3000

Условные обозначения:

- :13:3У1 – обозначение образуемого земельного участка;
 - 1 – обозначение характерной точки границы образуемого земельного участка, местоположение которого не изменилось
 - граница уточняемого земельного участка, сведения о которой достаточны для определения её местоположения;
 - существующая часть границы, имеющиеся в ГКН сведения о которой достаточны для определения ее местоположения;
- 04:04:030303 – номер кадастрового квартала;