


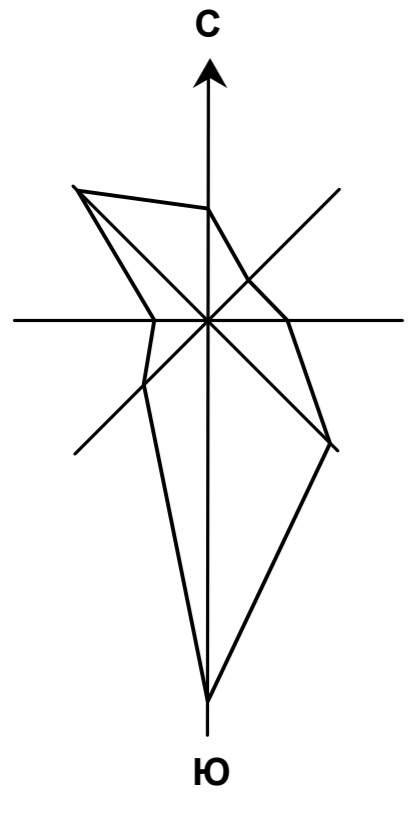




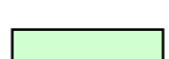
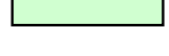



Генеральный план муниципального образования "Майминское сельское поселение" в части села Майма

Карта (схема) объектов культурного наследия

масштаб 1:10 000



Условные обозначения

-  Граница села;
-  Красные линии;
-  Памятник природы "Рыхлый вал";
-  Территории парков и скверов:
1 Сквер памяти репрессированным;
2 Парк победы;
-  Памятники Михаилу Демьянову, В.И. Ленину;
-  Музей камня;
-  Археологические памятники:
1 Майма XX (городище);
2 Майма IV (курганная могильник);
3 Майма IX (поселение);
4 Майма X (местонахождение);
-  Планируемые места размещения памятников;

				К- №9/02.04.2007		
				Генеральный план муниципального образования Майминское сельское поселение в части села Майма		
Архитектор	Дуреев В.И.	02.04.08	стадия	лист	11	
Инженер	Деревяшкин Г.А.	02.04.08	ГП	5	11	
Консультант	Беканов П.В.	02.04.08	Российская Федерация Республика Алтай ИП Дуреев, ООО "ТеоАрс" Арх. лицензия ДЗ91162			
				Карта (схема) объектов культурного наследия		