


Генеральный план муниципального образования "Майминское сельское поселение" в части села Майма

Карта (схема) комплексного развития территории, планируемого размещения объектов капитального строительства

масштаб 1:10 000

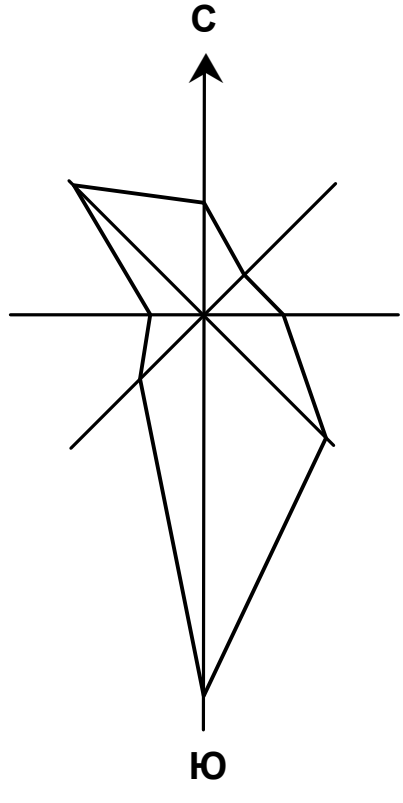

Экспликация объектов капитального строительства

Объекты социальной инфраструктуры

- 1 Торговый, гостиничный комплекс - ООО "Горное пиво";
- 2 АЗС "Елена";
- 3 Торговый комплекс строительных материалов - ООО "Асидо";
- 4 Мебельный торговый комплекс ООО "СК Инвест - Алтай";
- 5 Административные здания;
- 6 Детский сад;
- 7 Крытый рынок;
- 8 Больничный комплекс;
- 9 Художественная мастерская;
- 10 Придорожный сервис, гаражные кооперативы;

Объекты спортивно-оздоровительного назначения


- 11 "Караван Парк";
- 12 Детский спортивно-оздоровительный лагерь (летний вариант), ледовый дворец, лыжная база, лыжная школа;
- 13 Смотровая площадка;
- 14 Парк, сквер, пляж;

Объекты инженерной инфраструктуры

- 15 ГРС (газораспределительная станция);
- 16 ГТЭС (газотурбинная электростанция);
- 17 Очистные сооружения;
- 18 Объекты водозабора;

Объекты специального назначения

- 19 Кладбище, крематорий;
- 20 Объекты шумозащиты (буферные зоны).

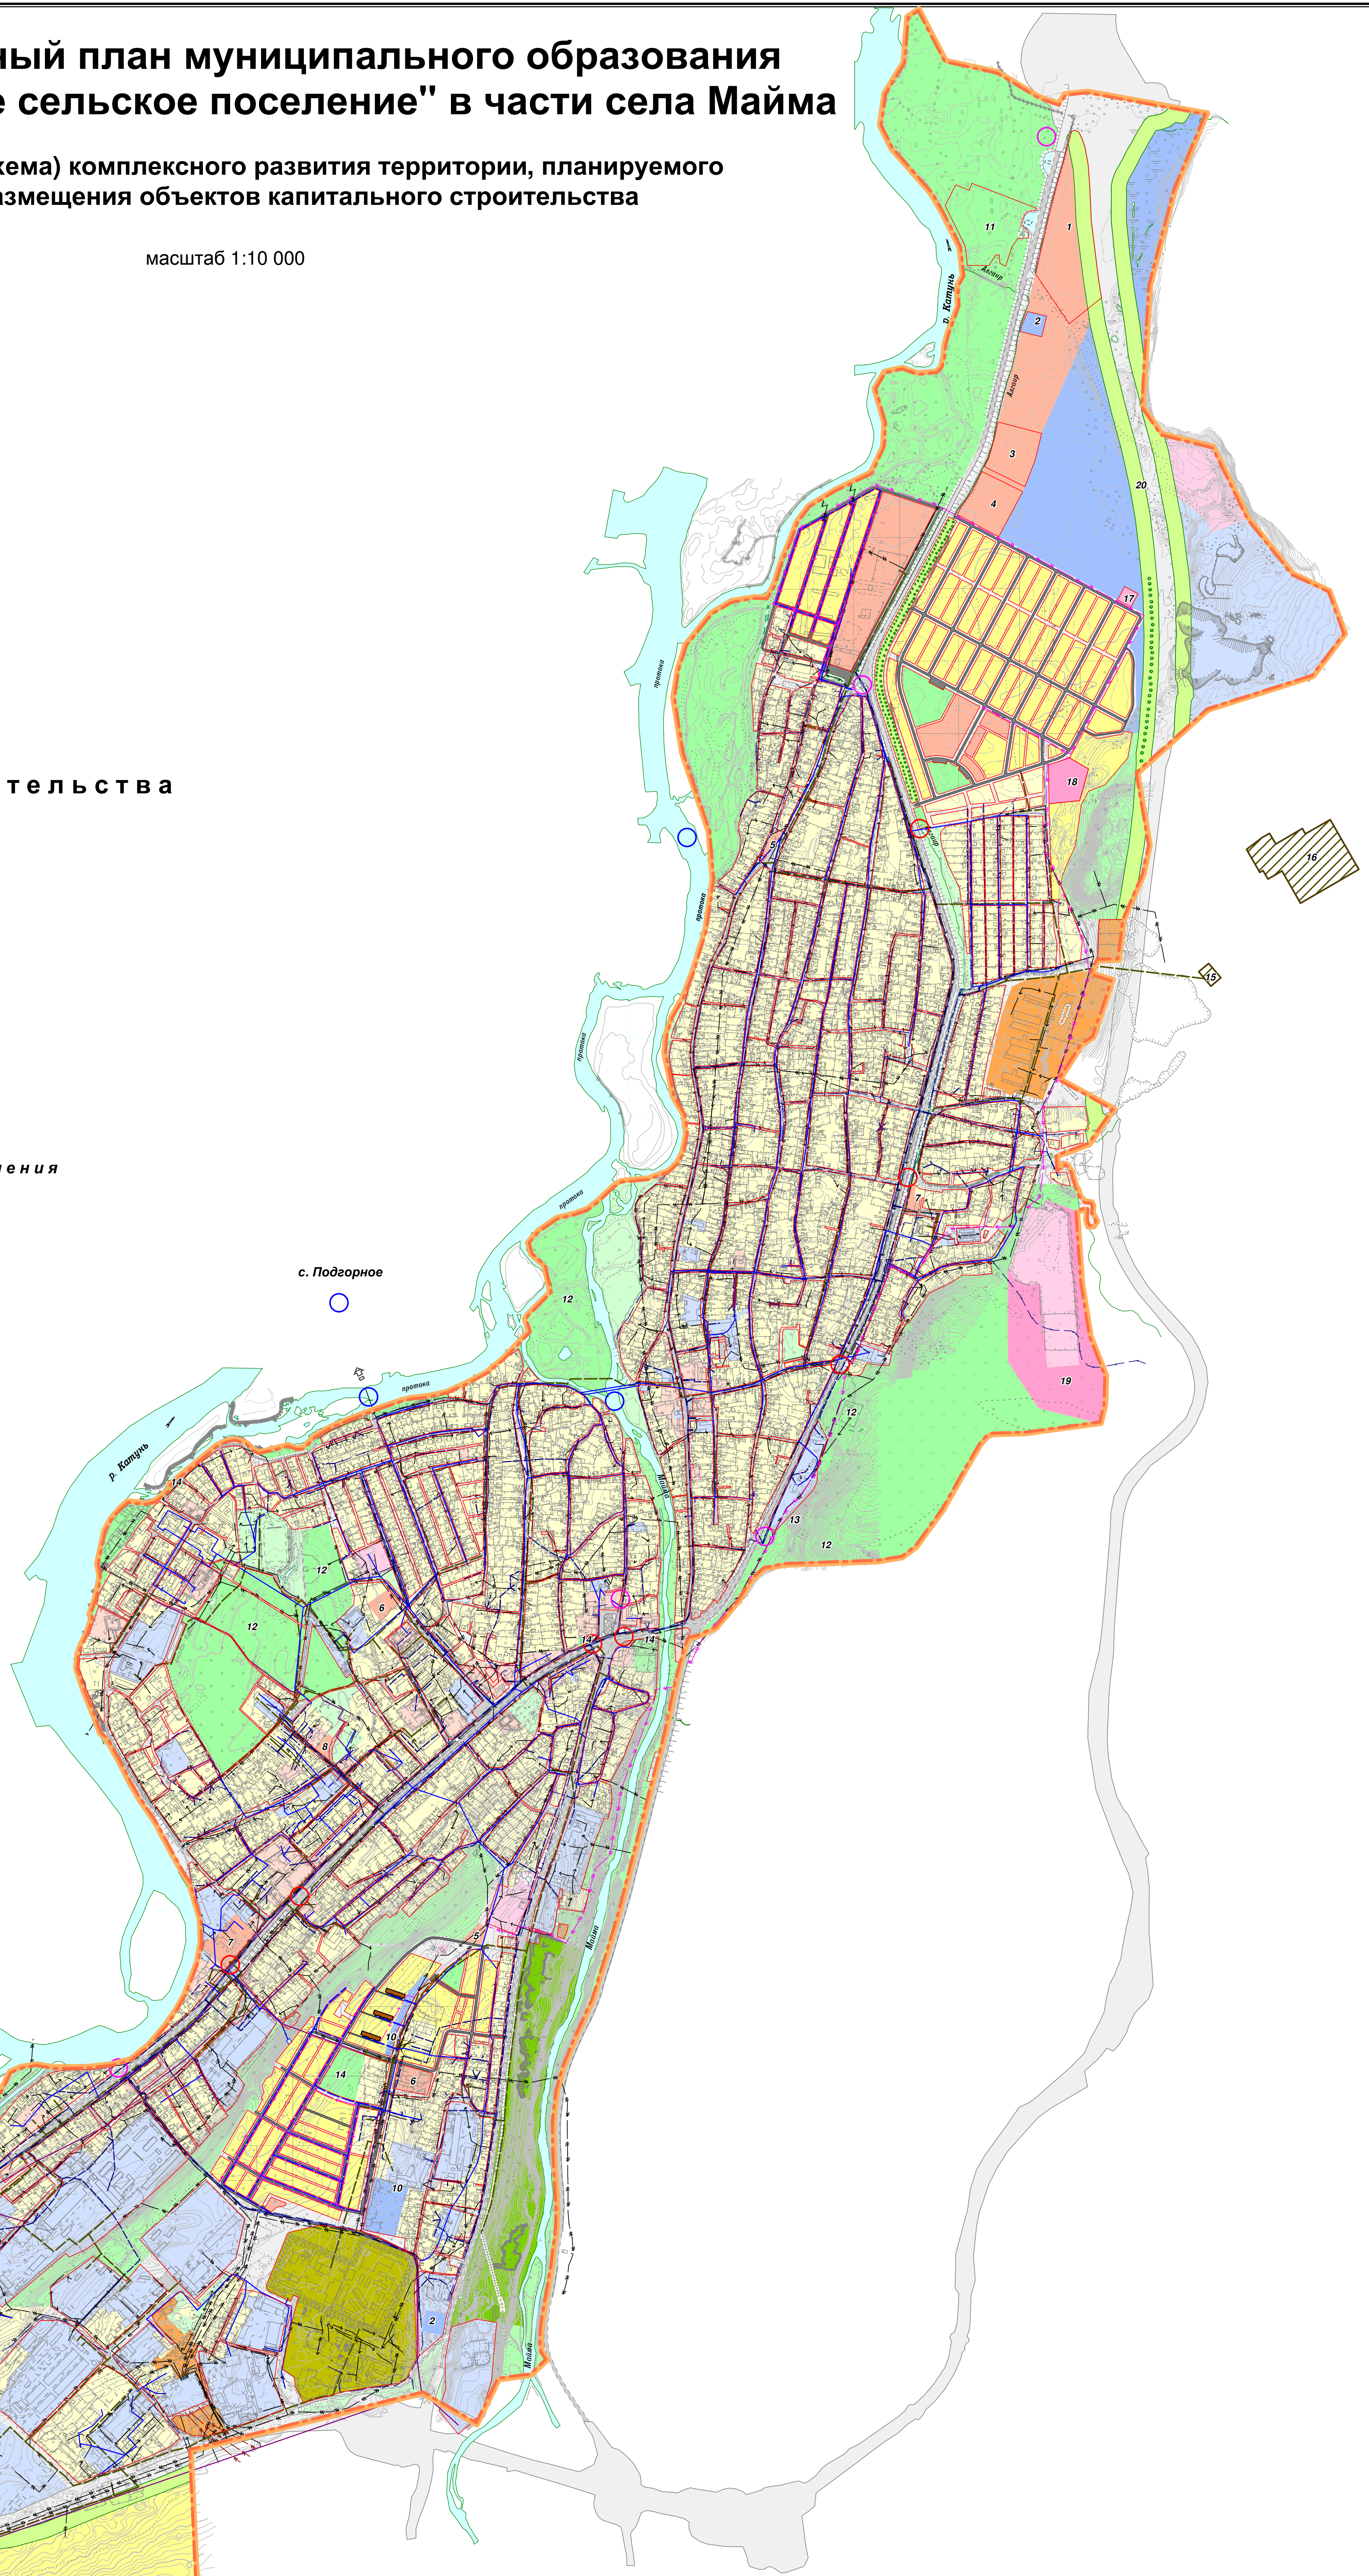

Условные обозначения

Границы

- Граница села;
- Существующие и планируемые красные линии;

Дороги

- Федеральная дорога М-52 "Чуйский тракт";
- Существующие дороги общего пользования;
- Проектируемые дороги с покрытием;
- Мосты;
- Проектируемые дамбы;
- Реконструкция федеральной дороги М-52 "Чуйский тракт";
- Шумозащитные полосы;

Инженерная инфраструктура

- Водопровод;
- Планируемый водопровод;
- Самотечный коллектор;
- Напорный коллектор;
- Линии 110 кВ;
- Линии 4 кВ;
- Планируемые линии 110 кВ;
- Планируемые линии 4 кВ;
- Линия связи кабельная;
- Линия связи канализационная;
- Линия связи подвесная;
- Газопровод;
- Планируемые пешеходные переходы (подземные, воздушные);
- Автомобильно - пешеходный мост;
- Планируемые места размещения памятников;

Территории жилой застройки

- Существующая жилая застройка;
- Проектируемая жилая застройка;

Территории общественно-делового назначения

- Существующие территории делового, общественного и коммерческого назначения;
- Планируемые территории делового, общественного и коммерческого назначения;

Территории производственного назначения

- Существующие производственные территории;
- Планируемые производственные территории;

Территории рекреационного назначения

- Существующие территории рекреационного назначения;
- Планируемые территории рекреационного назначения;

Территории сельскохозяйственного назначения

- Существующие территории сельскохозяйственного назначения;

Территории специального назначения

- Существующие территории специального назначения;
- Планируемые территории специального назначения;

Территории режимного назначения

- Территория режимного назначения (Учреждение ИР 91/1);

Особо-охраняемые территории

- Памятник природы (Рыхлый вал)

				К: №93/02.04.2007		
Архитектор	Дуреев В.И.	02.04.08	Генеральный план муниципального образования "Майминское сельское поселение" в части села Майма	стадия	лист	листов
Инженер	Доревщиков Г.А.	02.04.08	Карте (схема) комплексного развития территории, планируемого размещения объектов капитального строительства	ПТ	7	11
Консультант	Баженов П.В.	02.04.08		Российская Федерация Республика Алтай ИП Дуреев, ООО "ГеоАрс" Арх. лицензия 2391162		