



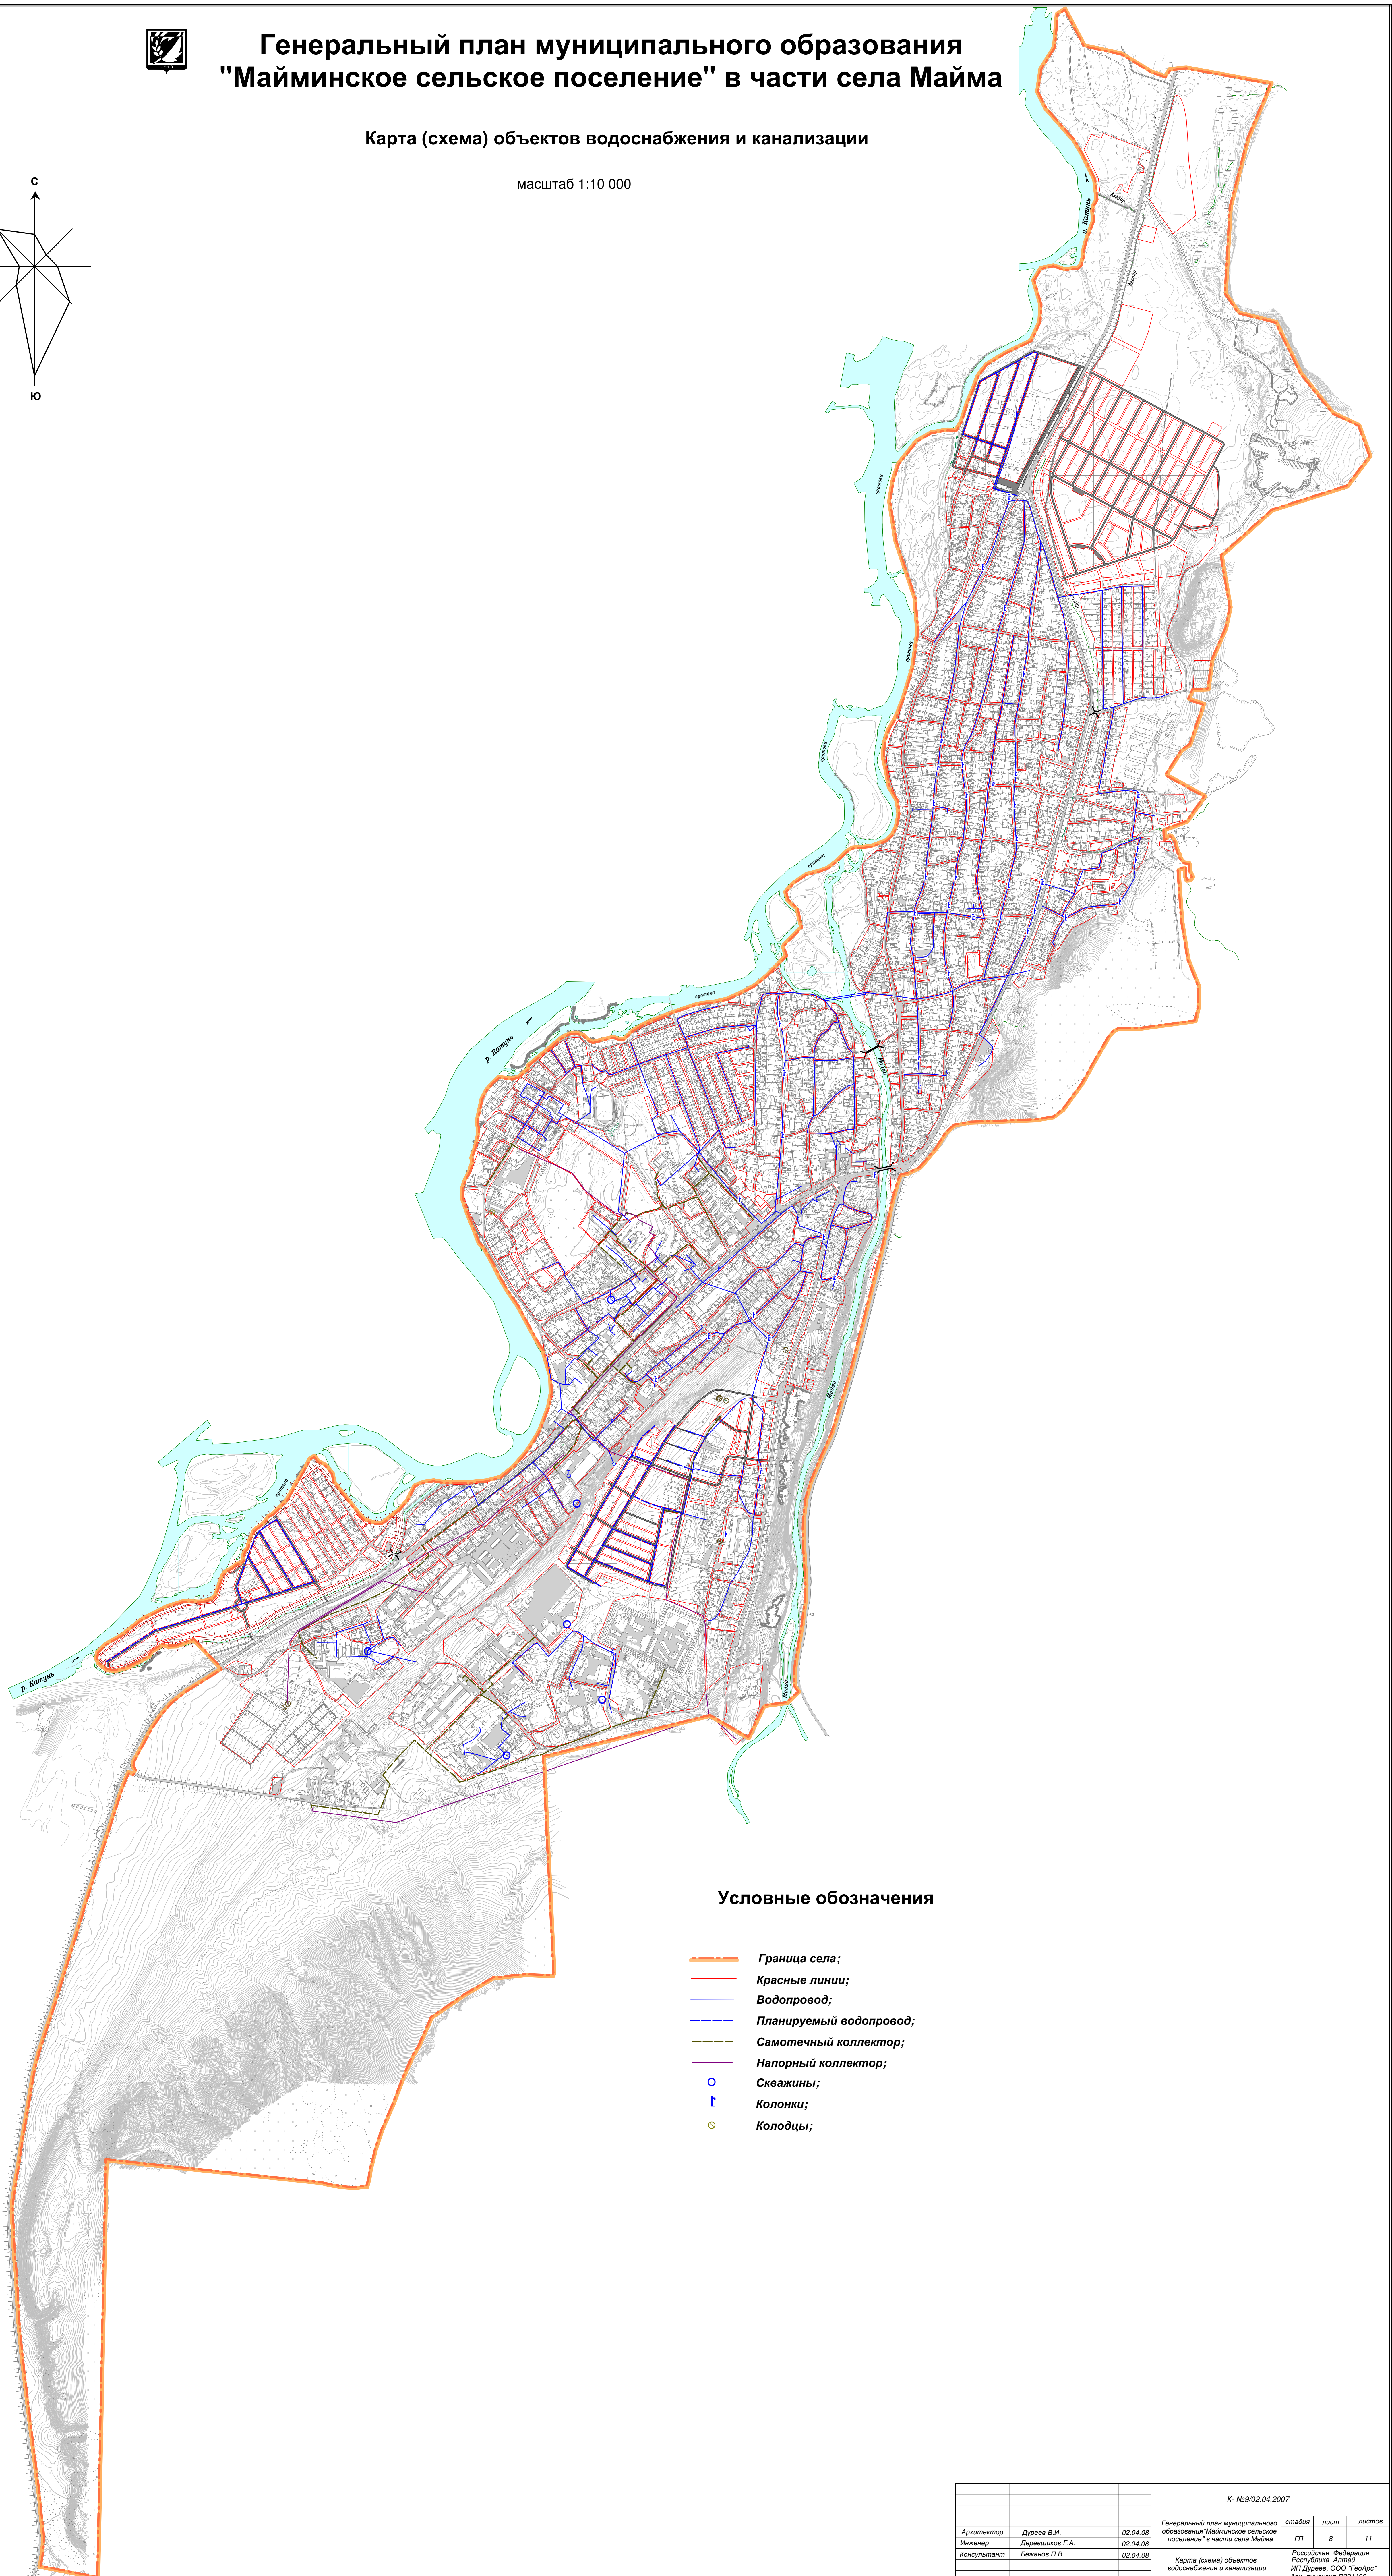

Генеральный план муниципального образования "Майминское сельское поселение" в части села Майма

Карта (схема) объектов водоснабжения и канализации

масштаб 1:10 000

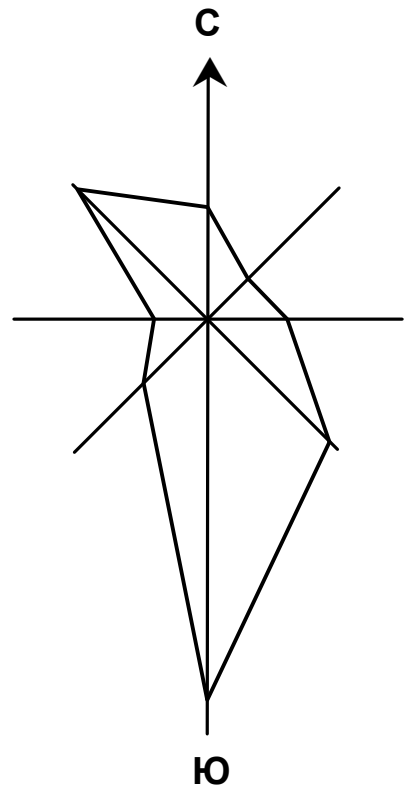

Условные обозначения

- Граница села;
- Красные линии;
- Водопровод;
- Планируемый водопровод;
- Самотечный коллектор;
- Напорный коллектор;
- Скважины;
- Колодцы;

				К-№9/02.04.2007			
Архитектор	Инженер	Консультант	Дата	Генеральный план муниципального образования "Майминское сельское поселение" в части села Майма	этадия	лист	листова
Дуреев В.И.	Дерезицкое Г.А.	Бежанов П.В.	02.04.08	Карта (схема) объектов водоснабжения и канализации	ГП	8	11
			02.04.08				
			02.04.08				
				Российская Федерация Республика Алтай		ИП Дуреев, ООО "ГеоАрс" Арт. лицензия ДЗ81162	