




Генеральный план муниципального образования "Майминское сельское поселение" в части села Майма

Карта (схема) границ зон с особыми
условиями использования территории

масштаб 1:10 000

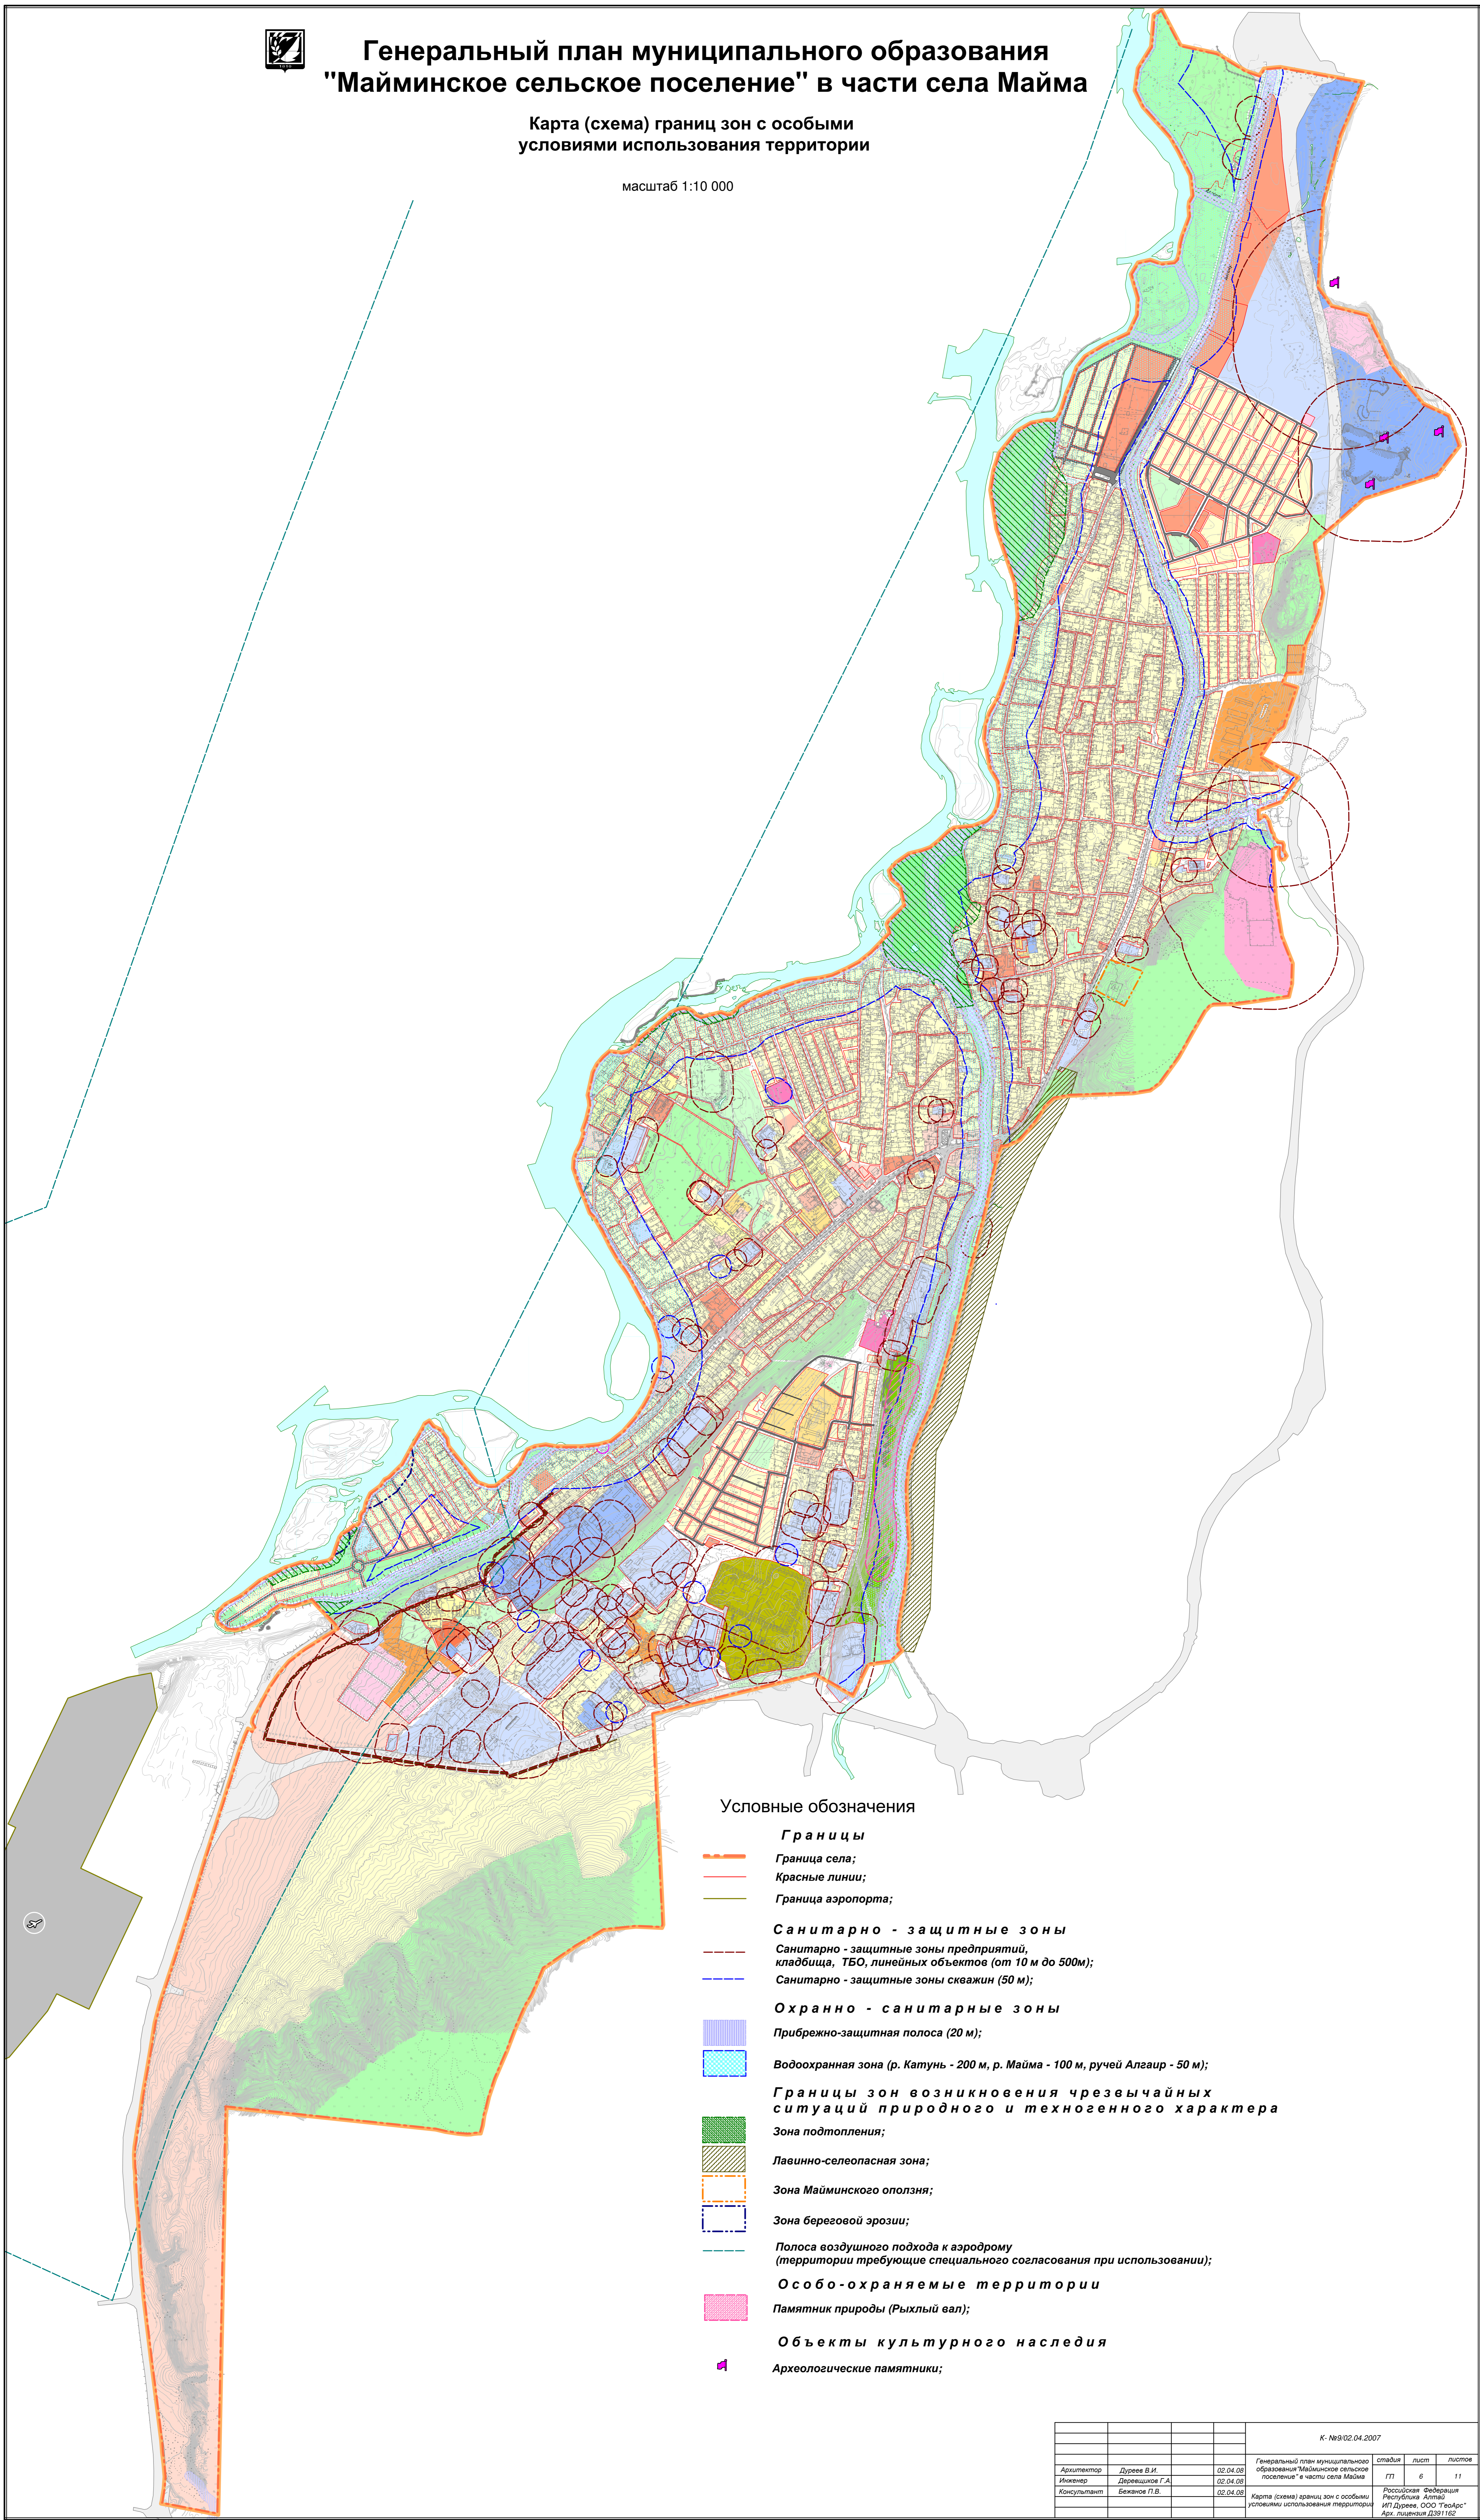

Условные обозначения

- Границы**
- Граница села;
 - Красные линии;
 - Граница аэропорта;
- Санитарно - защитные зоны**
- Санитарно - защитные зоны предприятий, кладбища, ТБО, линейных объектов (от 10 м до 500м);
 - Санитарно - защитные зоны скважин (50 м);
- Охранно - санитарные зоны**
- Прибрежно-защитная полоса (20 м);
 - Водоохранная зона (р. Катунь - 200 м, р. Майма - 100 м, ручей Алгаир - 50 м);
- Границы зон возникновения чрезвычайных ситуаций природного и техногенного характера**
- Зона подтопления;
 - Лавинно-селеопасная зона;
 - Зона Майминского оползня;
 - Зона береговой эрозии;
 - Полоса воздушного подхода к аэродрому (территории требующие специального согласования при использовании);
- Особо-охраняемые территории**
- Памятник природы (Рыхлый вал);
- Объекты культурного наследия**
- Археологические памятники;

				К: №9/02.04.2007		
Архитектор	Дуреев В.И.	02.04.08	Генеральный план муниципального образования "Майминское сельское поселение" в части села Майма	стадия	лист	листов
Инженер	Дорещикова Г.А.	02.04.08		ПП	6	11
Консультант	Бажанов П.В.	02.04.08	Карта (схема) границ зон с особыми условиями использования территории	Российская Федерация Республика Алтай ИП Дуреев, ООО "ГеоАрс" Арх. лицензия ДЗ91162		