


Схема расположения земельного участка или земельных участков на кадастровом плане территории

Условный номер земельного участка 04:01:020225:3У1					
Площадь земельного участка 715 кв.м.					
Номер точки	Координаты МСК-04, зона 1		Номер точки	Координаты МСК-04, зона 1	
	X	Y		X	Y
1	2	3	1	2	3
1	614 028,47	1 321 668,03	3	613 993,88	1 321 690,36
2	614 012,75	1 321 700,96	н1	614 011,10	1 321 660,69

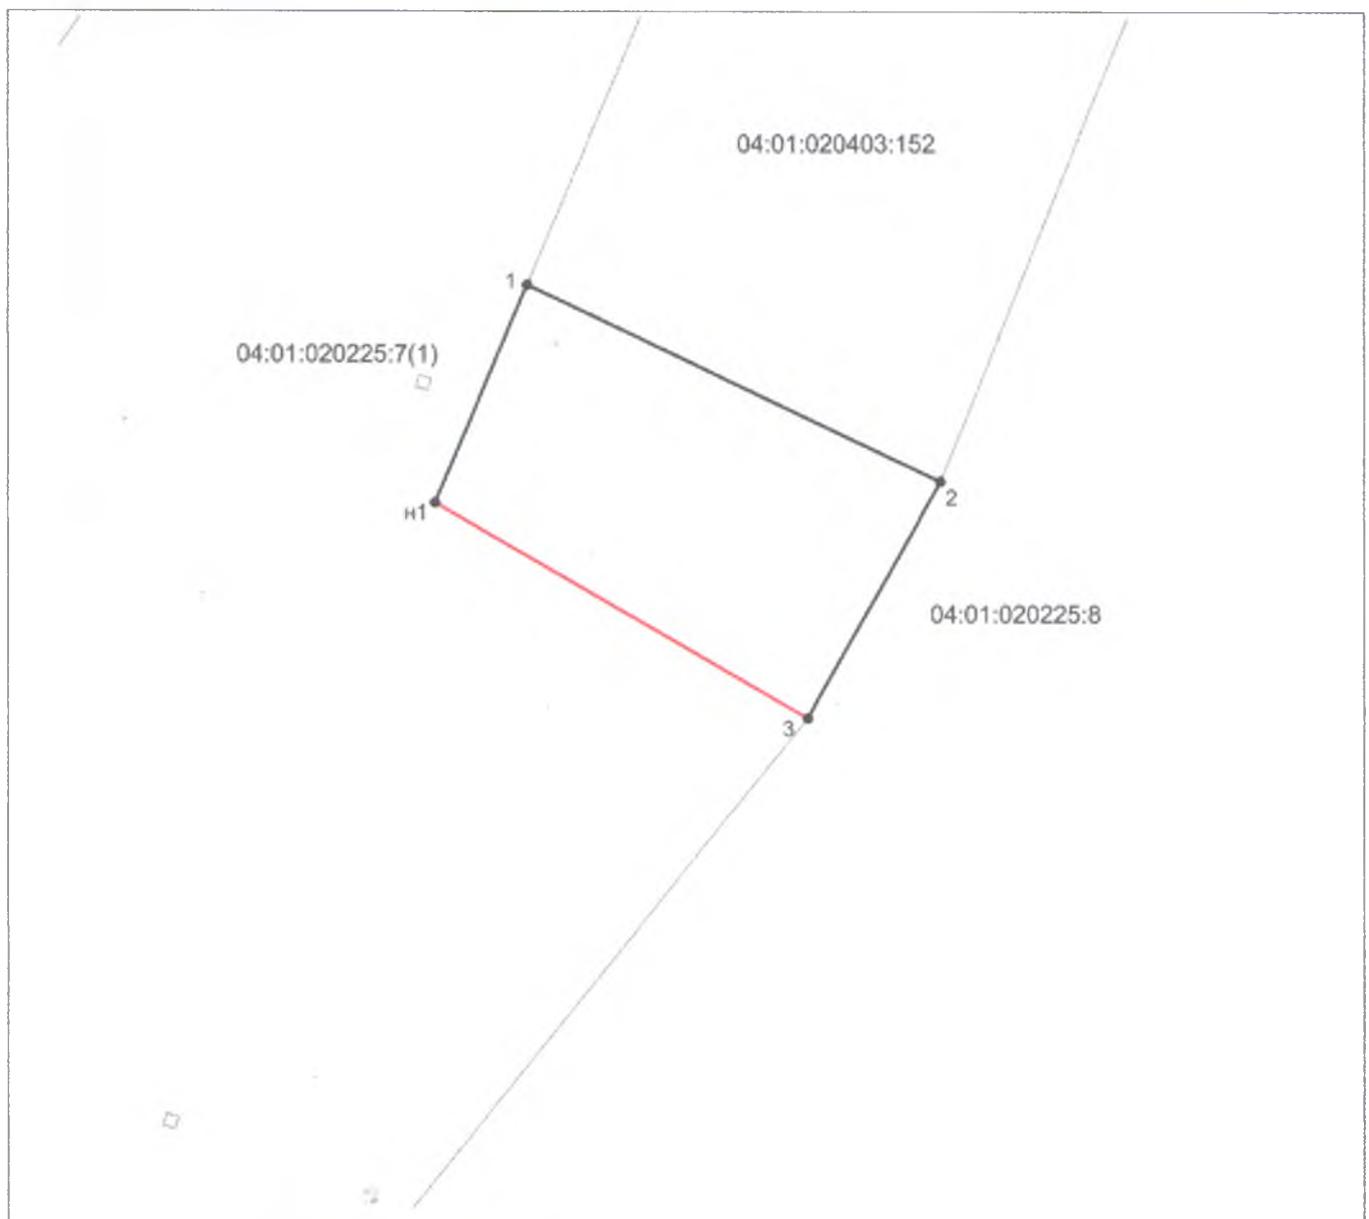

Масштаб 1:600

Условные обозначения:  
— - граница земельного участка  
— - вновь образуемая граница земельного участка