


8 583 583 5230

Схема расположения земельного участка или земельных участков на кадастровом плане территории  
 расположенного по адресу: Российская Федерация, Республика Алтай, Майминский район,  
 Кызыл-Озекское сельское поселение

| Условный номер земельного участка<br>04:01:011205:1:3У1 |                           |              |
|---|---------------------------|--------------|
| Площадь земельного участка 4167 кв. м.                  |                           |              |
| Обозначение<br>характерных<br>точек границ              | Координаты МСК-04. зона I |              |
|   | X                         | Y            |
| 1   | 2                         | 3            |
| н1  | 643 911,27                | 1 341 841,87 |
| н2  | 643 911,42                | 1 341 904,17 |
| 1   | 643 881,05                | 1 341 868,66 |
| 2   | 643 821,08                | 1 341 838,55 |
| н3  | 643 822,61                | 1 341 810,08 |
| н4  | 643 831,80                | 1 341 806,45 |
| н5  | 643 859,64                | 1 341 809,50 |
| н1  | 643 911,27                | 1 341 841,87 |

**КАДАСТРОВЫЙ ПЛАН ТЕРРИТОРИИ (выписка из государственного кадастра недвижимости)**

Номер кадастрового квартала: 04:01:011205

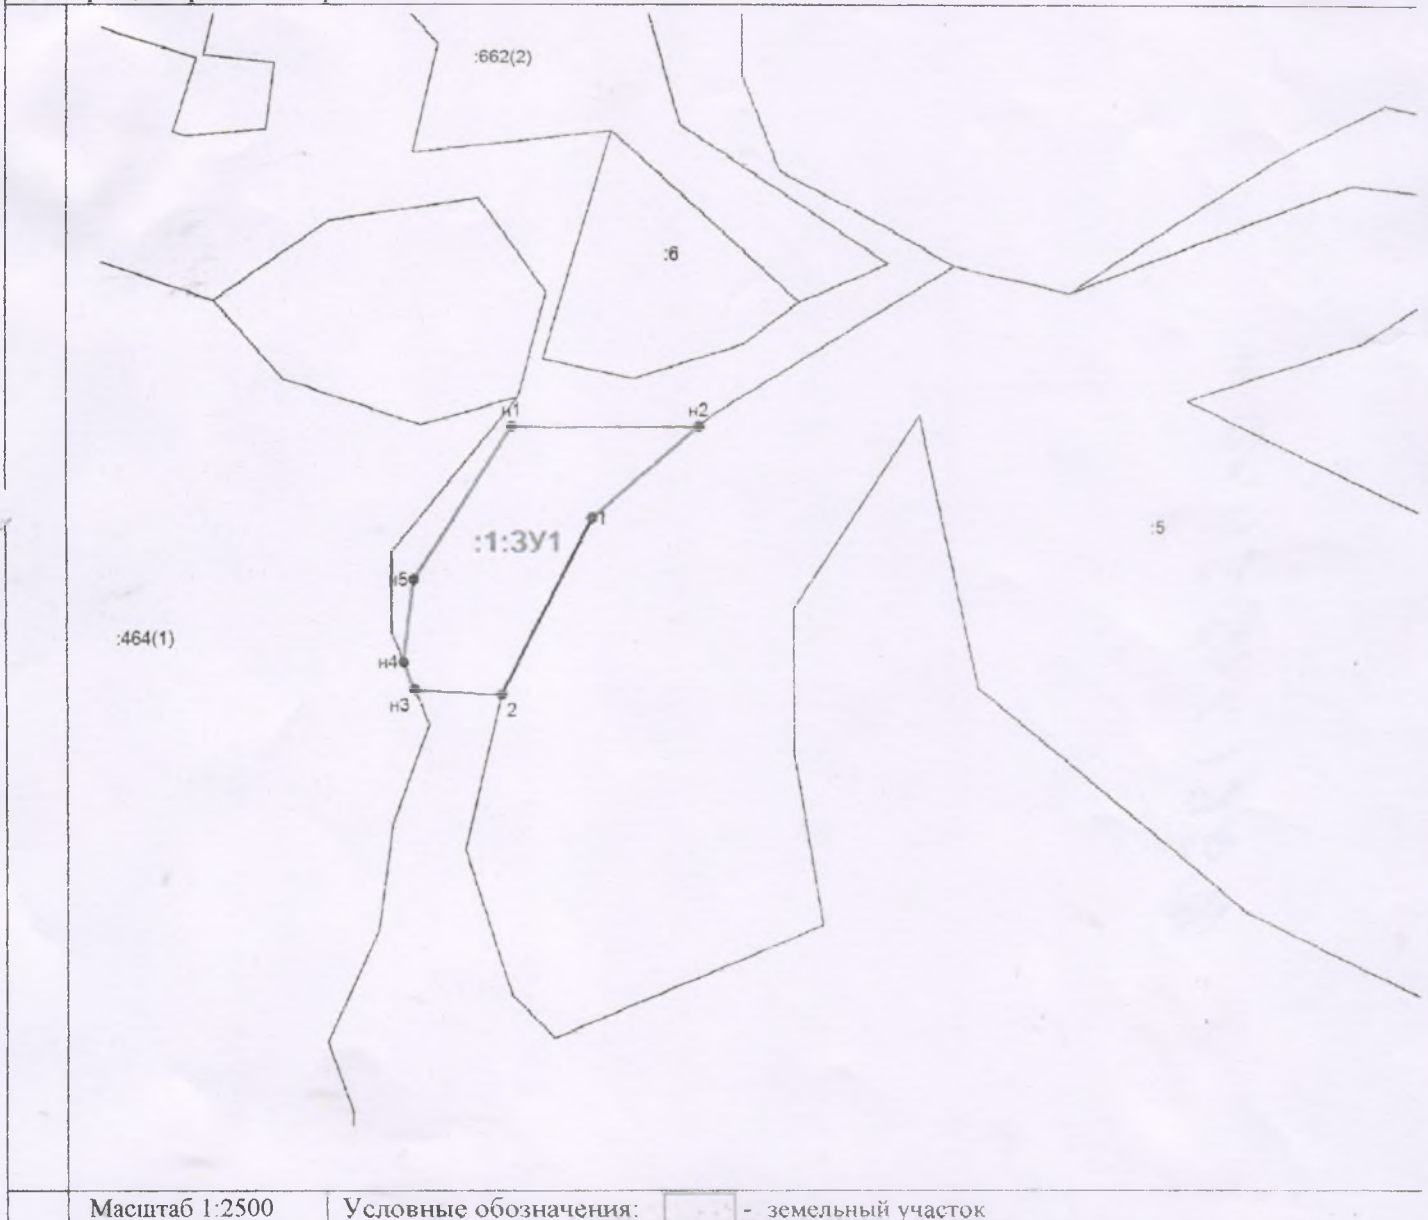

Масштаб 1:2500

Условные обозначения:

- земельный участок