



РАСПОРЯЖЕНИЕ

ЖАКААН

от «16» августа 2018 года № 1003-р/3

с. Майма

Об изъятии земельного участка для муниципальных нужд, расположенного по адресу: Республика Алтай, Майминский район, юго-восточная часть

В соответствии со статьями 279, 281 Гражданского кодекса Российской Федерации, статьями 49, 56.6 - 56.11 Земельного кодекса Российской Федерации, статьей 16 Федерального закона от 6 октября 2003 года № 131-ФЗ «Об общих принципах организации местного самоуправления в Российской Федерации», в целях строительства автомобильной дороги:

1. Изъять для муниципальных нужд путем предоставления возмещения следующее недвижимое имущество, расположенное по адресу: Республика Алтай, Майминский район, юго-восточная часть, земельный участок с кадастровым номером 04:01:000000:56:3У1, площадью 3676 кв. м., категория земель – земли сельскохозяйственного назначения, разрешенное использование – для сельскохозяйственного производства.

2. Отделу земельных отношений Администрации муниципального образования «Майминский район»:

а) направить копию настоящего Распоряжения в течение десяти дней со дня его принятия правообладателям изымаемого земельного участка и в Управление Федеральной службы государственной регистрации кадастра и картографии по Республике Алтай.

б) после принятия настоящего Распоряжения подготовить и направить правообладателям земельного участка, проекты соглашения о порядке, сроках, размере возмещения и иных условиях изъятия земельного участка.

3. Директору Муниципального казенного учреждения «Управление по обеспечению деятельности Администрации муниципального образования «Майминский район» (В.В. Володин) опубликовать настоящее Распоряжение на официальном сайте

Майминского района в информационно-телекоммуникационной сети «Интернет».

4. Схема расположения объекта на кадастровом плане территории прилагается к настоящему Распоряжению.

5. Контроль за исполнением настоящего Распоряжения возложить на Первого заместителя Главы Администрации муниципального образования «Майминский район» В.И. Шестака.

Глава Администрации




Е.А. Понпа

ПРИМЕЧАНИЕ:

1. Система координат МСК-04;
2. Система высот Балтийская 1977 г.;
3. Сплошные горизонтали проведены через 1.0 м;
4. Проект межевания территории разработан на существующий элемент планировочной структуры - автомобильную дорогу - "Горно-Алтайск - Чоя - Верх-Бийск - Артыбаш (Телецкое озеро)"

Границы указанного элемента планировочной структуры совпадают с границами существующих и образуемых земельных участков под автомобильной дорогой
5. Публичные сервитуты отсутствуют в пределах указанного элемента планировочной структуры

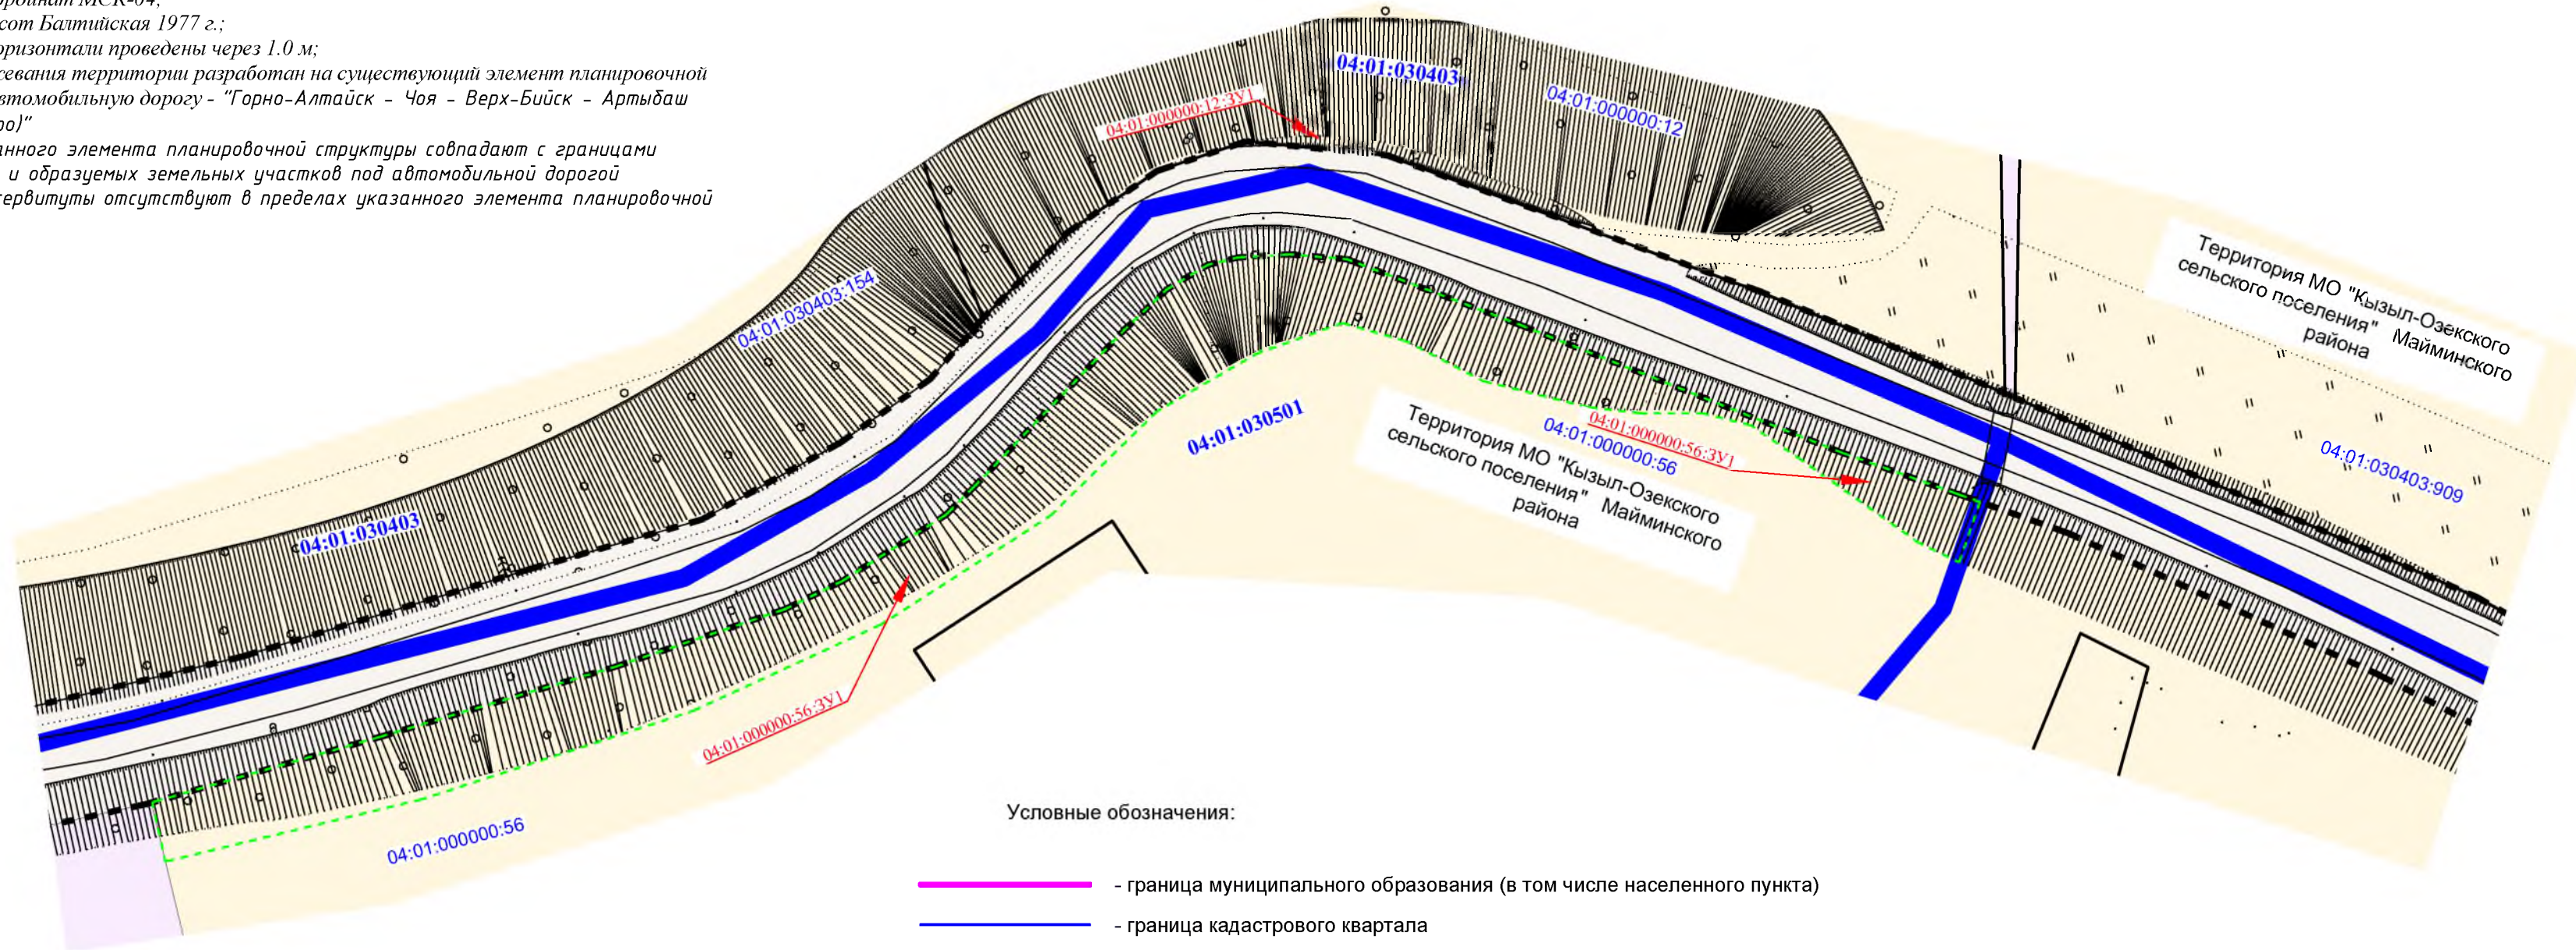

Условные обозначения:

- - граница муниципального образования (в том числе населенного пункта)
- - граница кадастрового квартала
- - границы земельных участков, внесенных в Единый государственный реестр недвижимости;
- 04:01:000000:56 - кадастровые номера земельных участков, внесенных в Единый государственный реестр недвижимости;
- - - - границы земельных участков, образуемых под полосой отвода существующей автомобильной дороги;
- - фактическое местоположение границы земельного участка, в отношении которой обнаружена реестровая ошибка в описании её местоположения
- - - - - - границы ранее учтенных земельных участков, которые не установлены в соответствии с требованиями земельного законодательства

Условные обозначения:

- земли сельскохозяйственного назначения;
- земли населенных пунктов;
- земли водного фонда;
- земли запаса;
- земли лесного фонда;
- земли промышленности, энергетики, транспорта, связи, радиовещания, телевидения, информатики, земли для обеспечения космической деятельности, земли обороны, безопасности и земли иного специального назначения


Условные обозначения:

- 04:03:070101 - номер кадастрового квартала;
- 04:01:000000:56:3У1 - условное обозначение земельных участков, планируемых для предоставления КУ РА РУАД "Горно-Алтайавтодор" для оформления прав на земельные участки

2017/2817 ПМТ 2		Автомобильная дорога "Горно-Алтайск - Чоя - Верх-Бийск - Артыбаш (Телецкое озеро)"		Стадия	Лист	Листов
			П		1	2
			Проект межевания территории Майминский район М:1:1000		000 "Землеустройство линейных объектов"	
			Чертеж межевания территории образуемый земельный участок 04:01:000000:56:3У1			
Изм.	Колуч.	Лист	Идок	Подпись	Дата	
Разработал	Беленко	Логинава	Иванов		07.18	
Проверил					07.18	
ГИП					07.18	

ПРИМЕЧАНИЕ:

1. Система координат МСК-04;
 2. Система высот Балтийская 1977 г.;
 3. Сплошные горизонтали проведены через 1.0 м.;
 4. Проект межевания территории разработан на существующий элемент планировочной структуры - автомобильную дорогу - "Горно-Алтайск - Чоя - Верх-Бийск - Артыдаш (Телецкое озеро)"
 5. Публичные сервитуты отсутствуют в пределах указанного элемента планировочной структуры
- Границы указанного элемента планировочной структуры совпадают с границами существующих и образуемых земельных участков под автомобильной дорогой

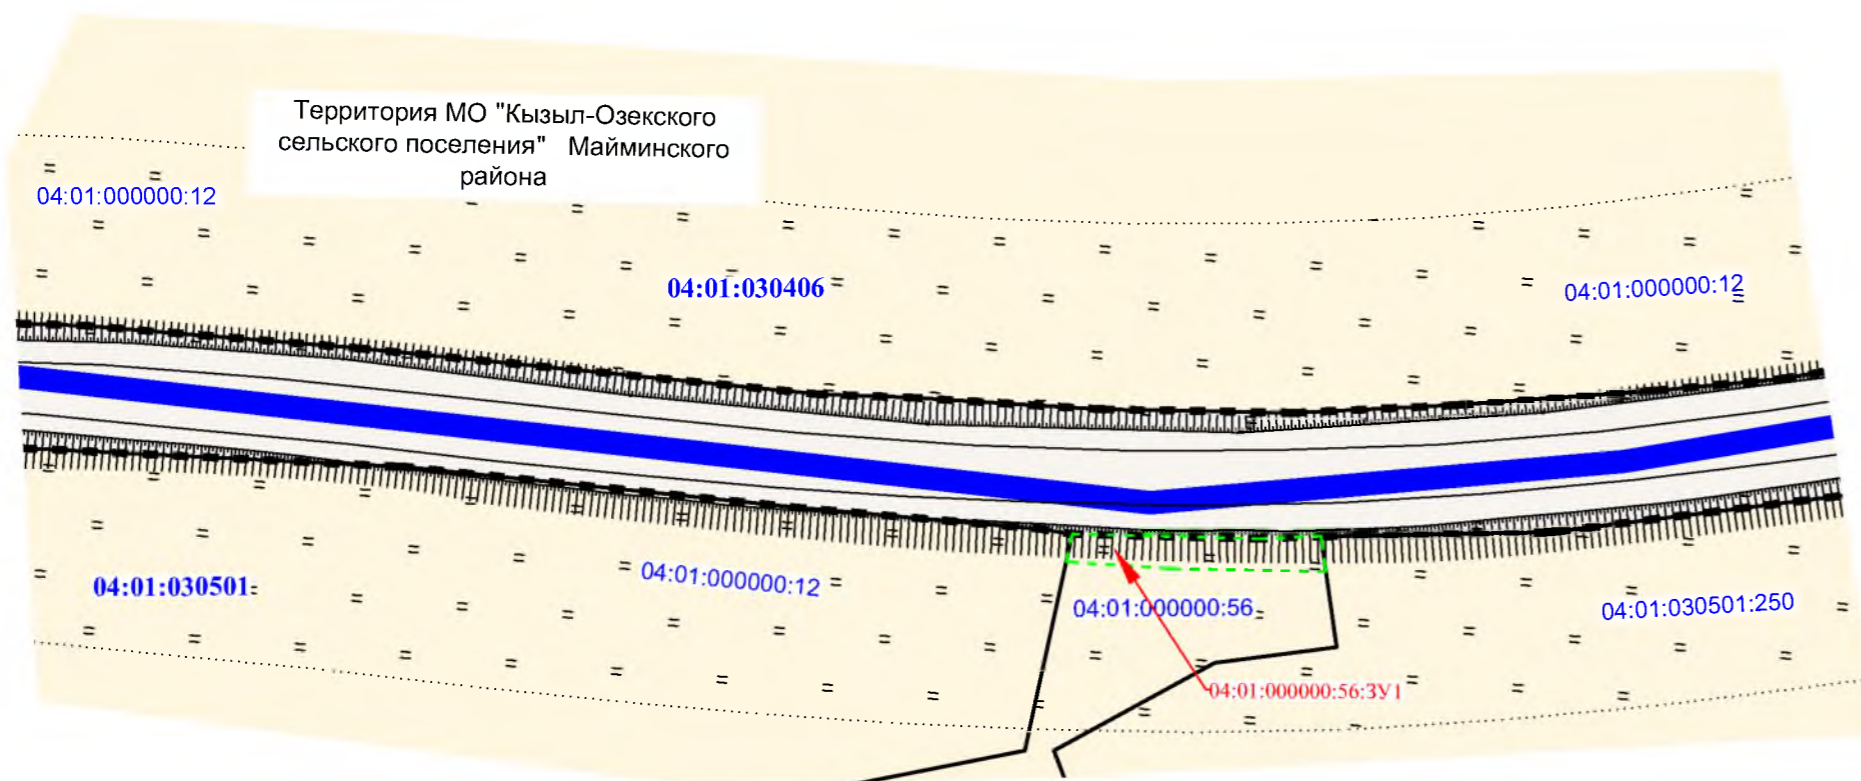

Условные обозначения:

Условные обозначения:

- земли сельскохозяйственного назначения;
- земли населенных пунктов;
- земли водного фонда;
- земли запаса;
- земли лесного фонда;
- земли промышленности, энергетики, транспорта, связи, радиовещания, телевидения, информатики, земли для обеспечения космической деятельности, земли обороны, безопасности и земли иного специального назначения

- граница муниципального образования (в том числе населенного пункта)
- граница кадастрового квартала
- границы земельных участков, внесенных в Единый государственный реестр недвижимости;
- 04:01:000000:56 - кадастровые номера земельных участков, внесенных в Единый государственный реестр недвижимости;
- границы земельных участков, образуемых под полосой отвода существующей автомобильной дороги;
- фактическое местоположение границы земельного участка, в отношении которой обнаружена реестровая ошибка в описании её местоположения
- границы ранее учтенных земельных участков, которые не установлены в соответствии с требованиями земельного законодательства

Условные обозначения:

- 04:03:070101 - номер кадастрового квартала;
- 04:01:000000:56:3У1 - условное обозначение земельных участков, планируемых для предоставления КУ РА РУАД "Горно-Алтайавтодор" для оформления прав на земельные участки

2017/2017 ПМТ 2		Автомобильная дорога "Горно-Алтайск - Чоя - Верх-Бийск - Артыдаш (Телецкое озеро)"		Стадия	Лист	Листов	000 "Землеустройство линейных объектов"
		Проект межевания территории Майминский район М:1:1000		П	2	2	
		Чертеж межевания территории образуемый земельный участок 04:01:000000:56:3У1					
Изм	Кол.уч.	Лист	Индок	Подпись	Дата		
Разработал	Беленко				07.18		
Проверил	Логинова				07.18		
ГИП	Иванов				07.18		