



РАСПОРЯЖЕНИЕ

ЖАКААН

от «16» августа 2018 года № 1005-РЗ

с. Майма

Об изъятии земельного участка для муниципальных нужд, расположенного по адресу: Республика Алтай, Майминский район

В соответствии со статьями 279, 281 Гражданского кодекса Российской Федерации, статьями 49, 56.6 - 56.11 Земельного кодекса Российской Федерации, статьей 16 Федерального закона от 6 октября 2003 года № 131-ФЗ «Об общих принципах организации местного самоуправления в Российской Федерации», в целях строительства автомобильной дороги:

1. Изъять для муниципальных нужд следующее недвижимое имущество, расположенное по адресу: Республика Алтай, Майминский район, земельный участок с кадастровым номером 04:01:030501:69:3У1, площадью 2135 кв. м., категория земель – земли сельскохозяйственного назначения, разрешенное использование – для ведения крестьянского хозяйства.

2. Отделу земельных отношений Администрации муниципального образования «Майминский район» направить копию настоящего Распоряжения в течение десяти дней со дня его принятия в Управление Федеральной службы государственной регистрации кадастра и картографии по Республике Алтай.

3. Директору Муниципального казенного учреждения «Управление по обеспечению деятельности Администрации муниципального образования «Майминский район» (В.В. Володин) опубликовать настоящее Распоряжение на официальном сайте Майминского района в информационно-телекоммуникационной сети «Интернет».

4. Схема расположения объекта на кадастровом плане территории прилагается к настоящему Распоряжению.

5. Контроль за исполнением настоящего Распоряжения возложить на Первого заместителя Главы Администрации муниципального образования «Майминский район» В.И. Шестака.


Глава Администрации



Е.А. Понпа

ПРИМЕЧАНИЕ:

1. Система координат МСК-04;
2. Система высот Балтийская 1977 г.;
3. Сплошные горизонтали проведены через 1.0 м;
4. Проект межевания территории разработан на существующий элемент планировочной структуры - автомобильную дорогу - "Горно-Алтайск - Чоя - Верх-Бийск - Артыбаш (Телецкое озеро)". Границы указанного элемента планировочной структуры совпадают с границами существующих и образуемых земельных участков под автомобильной дорогой.
5. Публичные сервитуты отсутствуют в пределах указанного элемента планировочной структуры.

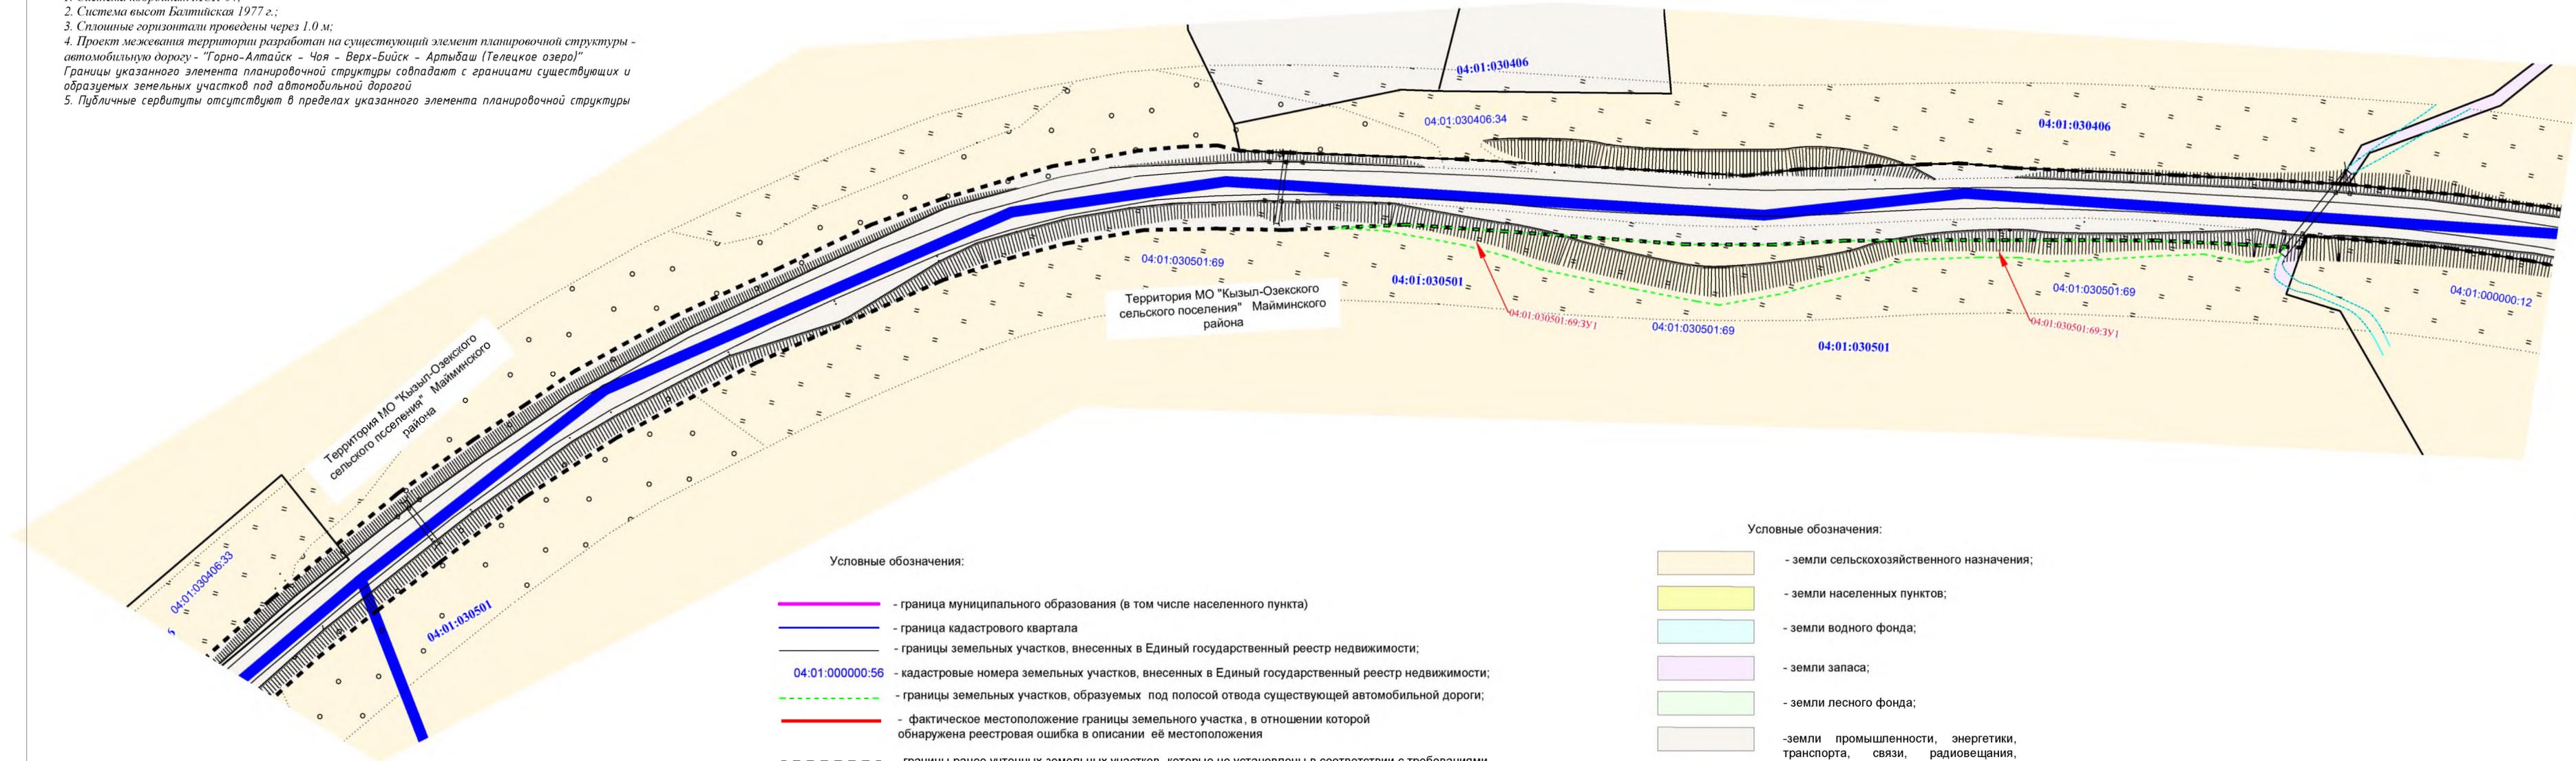

- Условные обозначения:**
- - граница муниципального образования (в том числе населенного пункта)
 - - граница кадастрового квартала
 - границы земельных участков, внесенных в Единый государственный реестр недвижимости;
 - 04:01:000000:56 - кадастровые номера земельных участков, внесенных в Единый государственный реестр недвижимости;
 - границы земельных участков, образуемых под полосой отвода существующей автомобильной дороги;
 - фактическое местоположение границы земельного участка, в отношении которой обнаружена реестровая ошибка в описании её местоположения
 - границы ранее учтенных земельных участков, которые не установлены в соответствии с требованиями земельного законодательства

- Условные обозначения:**
- земли сельскохозяйственного назначения;
 - земли населенных пунктов;
 - земли водного фонда;
 - земли запаса;
 - земли лесного фонда;
 - земли промышленности, энергетики, транспорта, связи, радиовещания, телевидения, информатики, земли для обеспечения космической деятельности, земли обороны, безопасности и земли иного специального назначения

Условные обозначения:

- 04:03:070101 - номер кадастрового квартала;
- 04:01:030501:69:ЗУ1 - условное обозначение земельных участков, планируемых для предоставления КУ РА РУАД "Горно-Алтайавтодор" для оформления прав на земельные участки

2017/2817 ПМТ 2		Автомобильная дорога "Горно-Алтайск - Чоя - Верх-Бийск - Артыбаш (Телецкое озеро)"		Листов	1	000 "Землеустройство линейных объектов"
		Проект межевания территории Майминский район М 1:1000		Лист	1	
Изм.	Кол.уч.	Лист	Имя	Подпись	Дата	
			Беленко		07.18	
			Лыгина		07.18	
			Иванов		07.18	
		Чертеж межевания территории образуемых земельных участков 04:01:030501:69:ЗУ1				