

Выписка из Единого государственного реестра недвижимости об основных характеристиках и зарегистрированных правах на объект недвижимости

Сведения об основных характеристиках объекта недвижимости

В Единый государственный реестр недвижимости внесены следующие сведения:

Земельный участок				Раздел 1 Лист 1	
вид объекта недвижимости					
Лист №1	Раздел 1	Всего листов раздела 1: 1	Всего разделов: 2	Всего листов выписки: 2	
12 июля 2018г.					
Кадастровый номер:		04:01:010210:907			
Номер кадастрового квартала:		04:01:010210			
Дата присвоения кадастрового номера:		12.07.2018			
Ранее присвоенный государственный учетный номер:		данные отсутствуют			
Адрес (местоположение):		Российская Федерация, Республика Алтай, Майминский район, с. Майма, ул. Октябрьская			
Площадь, м2:		40 +/- 2			
Кадастровая стоимость, руб:		23486.4			
Кадастровые номера расположенных в пределах земельного участка объектов недвижимости:		данные отсутствуют			
Категория земель:		Земли населенных пунктов			
Виды разрешенного использования:		Объекты гаражного назначения			
Статус записи об объекте недвижимости:		Сведения об объекте недвижимости имеют статус "актуальные"			
Особые отметки:		Сведения для заполнения разделов: 2 - Сведения о зарегистрированных правах, отсутствуют.			
Получатель выписки:		Чичинов Амаду Романович (представитель правообладателя), Правообладатель: АДМИНИСТРАЦИЯ МУНИЦИПАЛЬНОГО ОБРАЗОВАНИЯ "МАЙМИНСКИЙ РАЙОН"			


полное наименование должности		подпись		инициалы, фамилия	
-------------------------------	--	---------	--	-------------------	--

М.П.

Выписка из Единого государственного реестра недвижимости об основных характеристиках и зарегистрированных правах на объект недвижимости
Описание местоположения земельного участка

Земельный участок			
Ид. объекта недвижимости			
Лист №1	Раздел 3	Всего листов раздела 3: 1	Всего разделов: 2
Всего листов выписки: 2		Всего листов выписки: 2	
12 июля 2018г.		Катастровый номер: 04:01:010210:907	

План (чертеж, схема) земельного участка

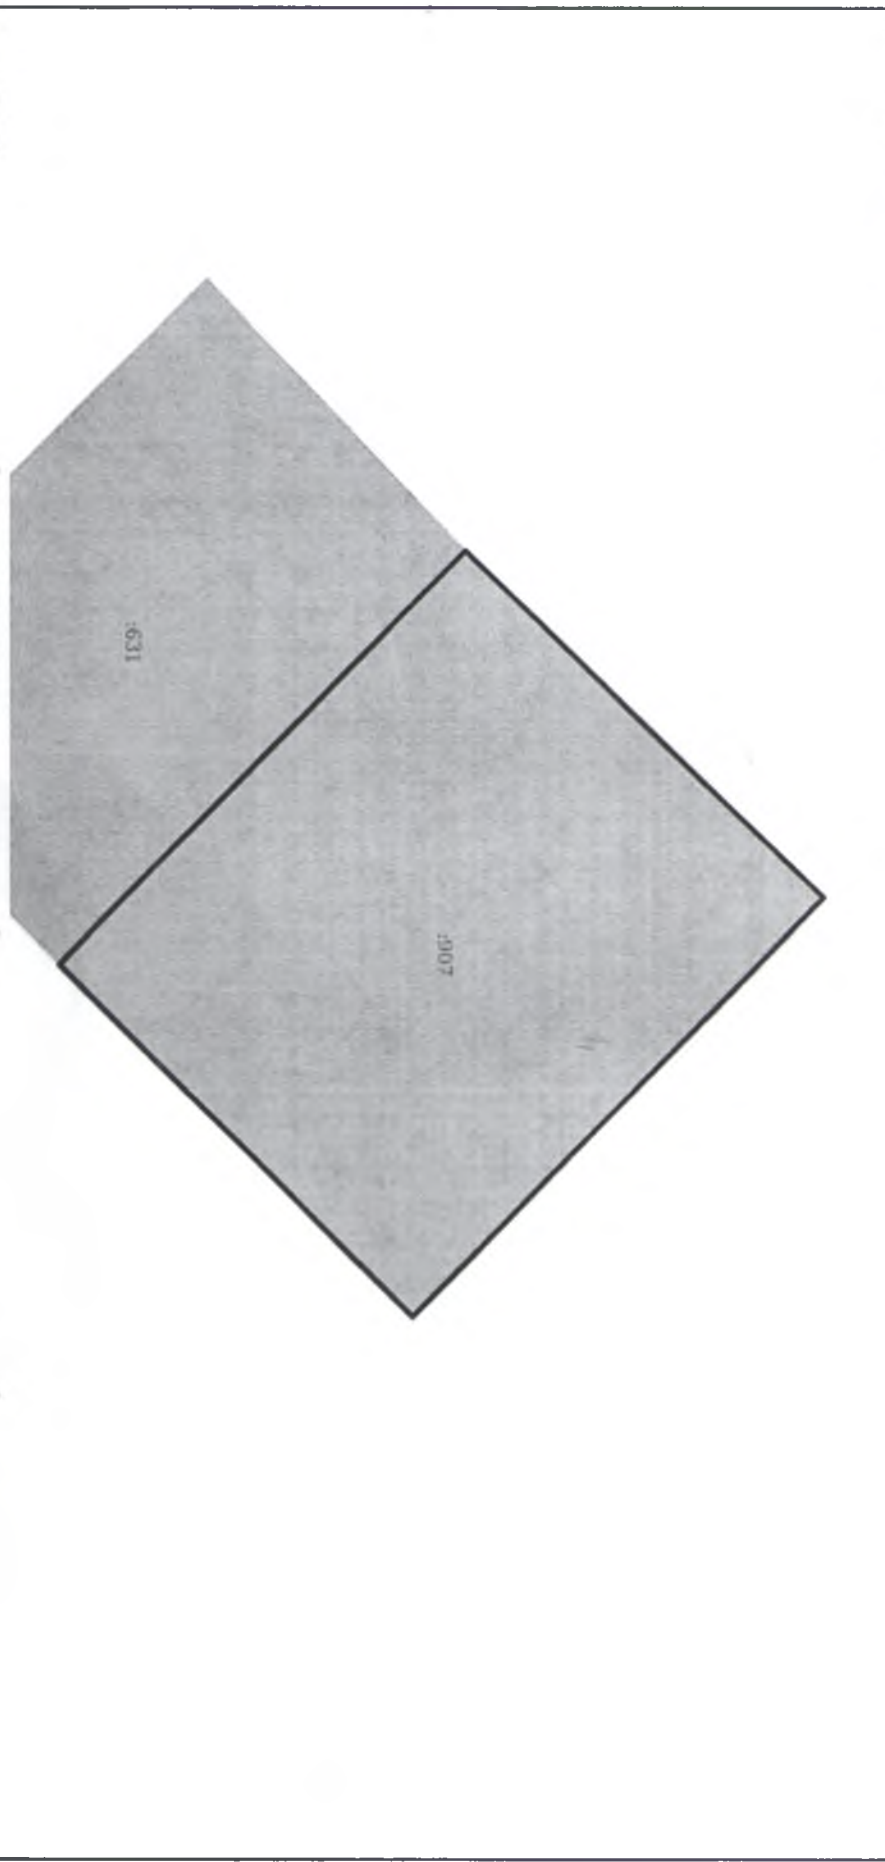

Масштаб 1:80

Условные обозначения:	
полное наименование должности	подпись
инициалы, фамилия	

М.П.

ТЕХНИЧЕСКИЕ УСЛОВИЯ № 8000358834

для присоединения к электрическим сетям
Филиал ПАО "МРСК Сибири" - "Горно-Алтайские электрические сети"

Администрация муниципального образования "Майминский район"

1. Наименование энергопринимающих устройств заявителя: *электроустановки гаража.*
2. Наименование и место нахождения объектов, в целях электроснабжения которых осуществляется технологическое присоединение энергопринимающих устройств заявителя: *гараж, расположенный по адресу: Российская Федерация, Республика Алтай, Майминский р-н, с. Майма, ул. Октябрьская, кадастровый номер земельного участка 04:01:010210:907.*
3. Максимальная мощность присоединяемых энергопринимающих устройств заявителя составляет: *15 кВт.*
- 3.а Ранее присоединенная мощность по объекту *отсутствует* кВт.
4. Категория надежности: *Третья.*
5. Класс напряжения электрических сетей, к которым осуществляется технологическое присоединение: *0,23 кВ.*
6. Год ввода в эксплуатацию энергопринимающих устройств заявителя: *2018г.*
7. Точка (точки) присоединения (вводные распределительные устройства, линии электропередачи, базовые подстанции, генераторы) и максимальная мощность энергопринимающих устройств по каждой точке присоединения:

1 точка присоединения: максимальная мощность 15 кВт.

<i>Опора (0,4)</i>	<i>Оп №18/1</i>
<i>Линия (0,4)</i>	<i>ВЛ-0,4 кВ ф.1 от ТП-14-7-16</i>
<i>Ячейка ТП</i>	<i>Присоединение ЛЭП №1</i>
<i>ТП</i>	<i>ТП-14-7-16</i>
<i>Линия (3/6/10)</i>	<i>Л-14-7 ГЭСстрой</i>
<i>Ячейка ПС</i>	<i>Присоединение Л-14-7 Гэсстрой</i>
<i>ПС</i>	<i>ПС «Майминская» №14</i>

8. Основной источник питания: *ПС "Майминская" №14.*

9. Резервный источник питания: *отсутствует.*

10. Сетевая организация осуществляет:

- 10.1. Организационные мероприятия:
 - 10.1.1. Подготовка технических условий на технологическое присоединение.
 - 10.1.2. Проверка выполнения технических условий со стороны Заявителя.
 - 10.1.3. Фактические действия по присоединению и обеспечению работы энергопринимающих устройств Заявителя.
- 10.2. Требования по проектированию, строительству новых и реконструкции существующих электрических сетей филиала ПАО "МРСК Сибири" - "Горно-Алтайские электрические сети" для электроснабжения объектов заявителя: *не требуется.*

11. Заявитель осуществляет:

- 11.а. Установить щит учета. Конструкция щита должна соответствовать требованиям электробезопасности и исключать возможность безучетного подключения электроэнергии;
- 11.б. Ввод до щита учета выполнить кабелем или самонесущим изолированным проводом типа СИП. Место прокладки кабеля или провода должно быть доступно для беспрепятственного осмотра по всей длине прокладки.
- 11.1. Требования по проектированию схемы электроснабжения от точки присоединения к сети МРСК: *разработать проектную документацию в границах земельного участка Заявителя в соответствии с Положением о составе разделов проектной документации и требованиях к их содержанию, утвержденным постановлением Правительством РФ от 16.02.2008 № 87;*

- 1.2. Требования по проектированию и установке устройств:
- 1.2.1. Коммутационных аппаратов, аппаратов защиты: *перед прибором учета установить выключающий аппарат, предусмотреть возможность его опломбирования;*
- 1.2.2. Учета электрической энергии: *выполнить в соответствии с требованиями «Основных положений функционирования розничных рынков электрической энергии» (утвержденных Постановлением Правительства РФ от 04.05.2012 № 442), ПУЭ;*
- 1.2.3. Защитного заземления: *заземление выполнить в соответствии с требованиями ПУЭ.*
- 11.3. Мероприятия по обеспечению резервным источником питания энергопринимающих устройств, требующих повышенной надежности электроснабжения в соответствии с требованиями НТД: *не требуется.*
- 11.4. Требования по согласованию проектной документации с Сетевой организацией и федеральным органом исполнительной власти по технологическому надзору: *при разработке проектной документации согласно п. 11.1 настоящих ТУ согласовать ее со всеми заинтересованными сторонами в соответствии с действующим законодательством.*
- 11.5. Требования по предоставлению заключений экспертных организаций по проектной документации, освидетельствования технического состояния энергоустановок: *после выполнения технических условий энергопринимающее устройство предъявить представителю Сетевой организации для составления акта о выполнении ТУ, акта об осуществлении технологического присоединения, акта допуска прибора учета к эксплуатации и согласования расчетной схемы учета электроэнергии.*

Дополнительные сведения:

- *Запрещается строительство и производство любых работ в охранных зонах электрических сетей, принадлежащих ПАО «МРСК Сибири» - «Горно-Алтайские электрические сети» без предварительного согласования;*
- *Запрещается самовольное включение электроустановки, изменение схемы электроснабжения и увеличение нагрузки сверх разрешенной.*
- *Указанная в настоящих технических условиях точка присоединения к электрическим сетям ПАО «МРСК Сибири» на момент заключения договора о технологическом присоединении является условной и окончательно фиксируется в документах о технологическом присоединении (акт о технологическом присоединении), что не требует внесения изменений в данные технические условия для последующего осуществления технологического присоединения энергопринимающих устройств заявителя к электрическим сетям.*

12. Срок действия настоящих технических условий составляет 5 лет со дня заключения договора об осуществлении технологического присоединения к электрическим сетям.




Начальник отдела перспективного
развития филиала ПАО «МРСК Сибири»
- «ГАЭС»

Ядагаев Эркемен Геннадьевич
« 08 » 08 2018



КРИСТАЛЛ

МУНИЦИПАЛЬНОЕ УНИТАРНОЕ
ПРЕДПРИЯТИЕ «КРИСТАЛЛ»
АДМИНИСТРАЦИИ МУНИЦИПАЛЬНОГО
ОБРАЗОВАНИЯ «МАЙМИНСКИЙ РАЙОН»

649100, РЕСПУБЛИКА АЛТАЙ, С. МАЙМА
УЛ. ЗАВОДСКАЯ, 33, ОФИС 3
ТЕЛ. 8 (38844) 22 502
ИНН/КПП 0400006310/0400001001

№ 139
от 03.08.2018
на № 4869

Главе администрации
МО «Майминский район»
Понпе Е.А.

Заключение

О возможности подключения (технологического присоединения)
к водопроводным сетям земельного участка кадастровый номер

04:01:010210:907.

расположенного по адресу: с. Майма, ул. Октябрьская

Подключение (технологическое присоединение) вышеупомянутого
земельного участка **возможно**, к существующим водопроводным сетям
МУП «Кристалл».

Главный инженер МУП «Кристалл» _____ В.Г. Тяменко