

ТЕХНИЧЕСКИЕ УСЛОВИЯ № 8000377634

для присоединения к электрическим сетям
Филиал ПАО "МРСК Сибири" - "Горно- Алтайские электрические сети"

Администрация муниципального образования "Майминский район"

1. Наименование энергопринимающих устройств заявителя: *электроустановки садового дома.*
2. Наименование и место нахождения объектов, в целях электроснабжения которых осуществляется технологическое присоединение энергопринимающих устройств заявителя: *садовый дом, расположенный по адресу: Местоположение установлено относительно ориентира, расположенного в границах участка. Почтовый адрес ориентира: Республика Алтай, Майминский район, садоводческое товарищество "Катунь", кадастровый номер земельного участка 04:01:011317:167.*
3. Максимальная мощность присоединяемых энергопринимающих устройств заявителя составляет: *15 кВт.*
- 3.a Ранее присоединенная мощность по объекту *отсутствует* кВт.
4. Категория надежности: *Третья.*
5. Класс напряжения электрических сетей, к которым осуществляется технологическое присоединение: *0,23 кВ.*
6. Год ввода в эксплуатацию энергопринимающих устройств заявителя: *2019г.*
7. Точка (точки) присоединения (вводные распределительные устройства, линии электропередачи, базовые подстанции, генераторы) и максимальная мощность энергопринимающих устройств по каждой точке присоединения:
1 точка присоединения: максимальная мощность 15 кВт.

<i>Опора (0,4)</i>	<i>Проектируемая</i>
<i>Линия (0,4)</i>	<i>ВЛ-0,4 кВ ф.1 от ТП-14-25-54</i>
<i>Ячейка ТП</i>	<i>Присоединение ЛЭП №1</i>
<i>ТП</i>	<i>ТП-14-25-54</i>
<i>Линия (3/6/10)</i>	<i>Л-14-25 п.Катунь+</i>
<i>Ячейка ПС</i>	<i>Присоединение Л-14-25 п.Катунь</i>
<i>ПС</i>	<i>ПС «Майминская» №14</i>
8. Основной источник питания: *ПС "Майминская" №14.*
9. Резервный источник питания: *отсутствует.*
- 10. Сетевая организация осуществляет:**
- 10.1. Организационные мероприятия:
 - 10.1.1. Подготовка технических условий на технологическое присоединение.
 - 10.1.2. Проверка выполнения технических условий со стороны Заявителя.
 - 10.1.3. Фактические действия по присоединению и обеспечению работы энергопринимающих устройств Заявителя.
- 10.2. Требования по проектированию, строительству новых и реконструкции существующих электрических сетей филиала ПАО "МРСК Сибири" - "Горно- Алтайские электрические сети" для электроснабжения объектов заявителя: *выполнить проектную документацию в соответствии с Положением о составе разделов проектной документации и требованиях к их содержанию, утвержденным постановлением Правительством РФ от 16.02.2008 № 87 и согласовать со всеми заинтересованными организациями в соответствии с действующим законодательством.*
 - 10.2.1. *От ВЛ-0,4 кВ ф.1 от ТП-14-25-54 до границы земельного участка Заявителя запроектировать и построить ЛЭП-0,4 кВ. Способ прокладки, марку и сечение провода определить проектом;*
 - 10.2.2. *Определить проектом необходимость установки укоса на отпаечной опоре ВЛ-0,4 кВ ф.1 от ТП-14-25-54.*

11. Заявитель осуществляет:


- 11.а. Установить щит учета электроэнергии. Конструкция щита должна соответствовать требованиям электробезопасности и исключать возможность безучетного подключения электроэнергии;
- 11.б. Ввод до щита учета выполнить кабелем или самонесущим изолированным проводом типа СИП. Место прокладки кабеля или провода должно быть доступно для беспрепятственного осмотра по всей длине прокладки.
- 11.1. Требования по проектированию схемы электроснабжения от точки присоединения к сети МРСК: разработать проектную документацию в границах земельного участка Заявителя в соответствии с Положением о составе разделов проектной документации и требованиях к их содержанию, утвержденным постановлением Правительством РФ от 16.02.2008 № 87;
- 11.2. Требования по проектированию и установке устройств:
- 11.2.1. Коммутационных аппаратов, аппаратов защиты: перед прибором учета установить отключающий аппарат, предусмотреть возможность его опломбирования;
- 11.2.2. Учета электрической энергии: выполнить в соответствии с требованиями «Основных положений функционирования розничных рынков электрической энергии» (утвержденных Постановлением Правительства РФ от 04.05.2012 № 442), ПУЭ;
- 11.2.3. Защитного заземления: заземление выполнить в соответствии с требованиями ПУЭ.
- 11.2.4. Защиты и автоматики: не требуется.
- 11.3. Мероприятия по обеспечению резервным источником питания энергопринимающих устройств, требующих повышенной надежности электроснабжения в соответствии с требованиями НТД: не требуется.
- 11.4. Требования по согласованию проектной документации с Сетевой организацией и федеральным органом исполнительной власти по технологическому надзору: при разработке проектной документации согласно п. 11.1 настоящих ТУ согласовать ее со всеми заинтересованными сторонами в соответствии с действующим законодательством.
- 11.5. Требования по предоставлению заключений экспертных организаций по проектной документации, освидетельствования технического состояния энергоустановок: после выполнения технических условий энергопринимающее устройство предъявить представителю Сетевой организации для составления акта о выполнении ТУ, акта об осуществлении технологического присоединения, акта допуска прибора учета к эксплуатации и согласования расчетной схемы учета электроэнергии.

Дополнительные сведения:

- Запрещается строительство и производство любых работ в охранных зонах электрических сетей, принадлежащих ПАО «МРСК Сибири» - «Горно-Алтайские электрические сети» без предварительного согласования;
- Запрещается самовольное включение электроустановки, изменение схемы электроснабжения и увеличение нагрузки сверх разрешенной.
- Указанная в настоящих технических условиях точка присоединения к электрическим сетям ПАО «МРСК Сибири» на момент заключения договора о технологическом присоединении является условной и окончательно фиксируется в документах о технологическом присоединении (акт о технологическом присоединении), что не требует внесения изменений в данные технические условия для последующего осуществления технологического присоединения энергопринимающих устройств заявителя к электрическим сетям.

12. Срок действия настоящих технических условий составляет 5 лет со дня заключения договора об осуществлении технологического присоединения к электрическим сетям.

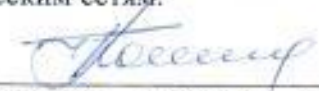


Начальник сектора перспективного
развития филиала ПАО «МРСК Сибири»
- «ГАЗС»

Толстых Евгений Владимирович
«27» 03 2015г



КРИСТАЛЛ

МУНИЦИПАЛЬНОЕ УНИТАРНОЕ
ПРЕДПРИЯТИЕ «КРИСТАЛЛ»
АДМИНИСТРАЦИИ МУНИЦИПАЛЬНОГО
ОБРАЗОВАНИЯ «МАЙМИНСКИЙ РАЙОН»

649100, РЕСПУБЛИКА АЛТАЙ, С. МАЙМИН
УЛ. ЗАВОДСКАЯ, 33, ОФИС 3
ТЕЛ. 8 (38844) 22 502
ИНН 540701 040000631000400001001

№ _____
на № _____ от _____

Главе Администрации
МО «Майминский район»
Птицыну Р.В.

Заключение

О возможности подключения (технологического присоединения)
к водопроводным сетям земельного участка кадастровый номер
04:01:011317:167.

расположенного по адресу: Майминский район, садоводческое
товарищество «Катунь»

Возможности подключения (технологического присоединения)
вышеупомянутого земельного участка к существующим водопроводным
сетям МУП «Кристалл» нет.

Главный инженер МУП «Кристалл»



В.Л. Тяменко

Заключение получил _____ / _____

« _____ » _____ 20__ г.

Федеральный государственный бюджетный учреждения «Федеральная кадастровая палата Федерального агентства геодезической и картографической службы государственной регистрации недвижимости»
полное наименование органа регистрации прав

Выписка из Единого государственного реестра недвижимости об основных характеристиках и зарегистрированных правах на объект недвижимости

Сведения об основных характеристиках объекта недвижимости
На основании запроса от 04.03.2019, поступившего на рассмотрение 04.03.2019, сообщаем, что согласно записям Единого государственного реестра недвижимости:


Земельный участок				Раздел 1 Лист 1	
вид объекта недвижимости					
Лист №1	Раздел 1	Всего листов раздела 1: 1	Всего разделов: 2	Всего листов выписки: 2	
4 марта 2019г. № КУ/ВН-001/2019-4984865					
Кадастровый номер:		04:01:011317:167			
Номер кадастрового квартала:		04:01:011317			
Дата присвоения кадастрового номера:		19.11.2015			
Ранее присвоенный государственный учетный номер:		данные отсутствуют			
Адрес (местоположение):		Местоположение установлено относительно относительно ориентира, расположенного в границах участка. Почтовый адрес ориентира: Республика Алтай, Майминский район, садоводческое товарищество "Катунь".			
Площадь, м2:		829 +/- 20.15			
Кадастровая стоимость, руб:		9069.26			
Кадастровые номера расположенных в пределах земельного участка объектов недвижимости:		данные отсутствуют			
Категория земель:		Земли сельскохозяйственного назначения			
Виды разрешенного использования:		Садничество			
Статус записи об объекте недвижимости:		Сведения об объекте недвижимости имеют статус "временные". Дата истечения временного характера сведений об объекте недвижимости: 01.03.2022.			
Особые отметки:		Сведения для заполнения разделов: 2 - Сведения о зарегистрированных правах, отсутствуют.			
Получатель выписки:		Чичинов Амаду (представитель заявителя),			
		Заявитель: Администрация МО "Майминский район"			

полное наименование должности		подпись		М.П.	
				инициалы, фамилия	

Выписка из Единого государственного реестра недвижимости об основных характеристиках и зарегистрированных правах на объект недвижимости

Раздел 3

Описание местоположения земельного участка

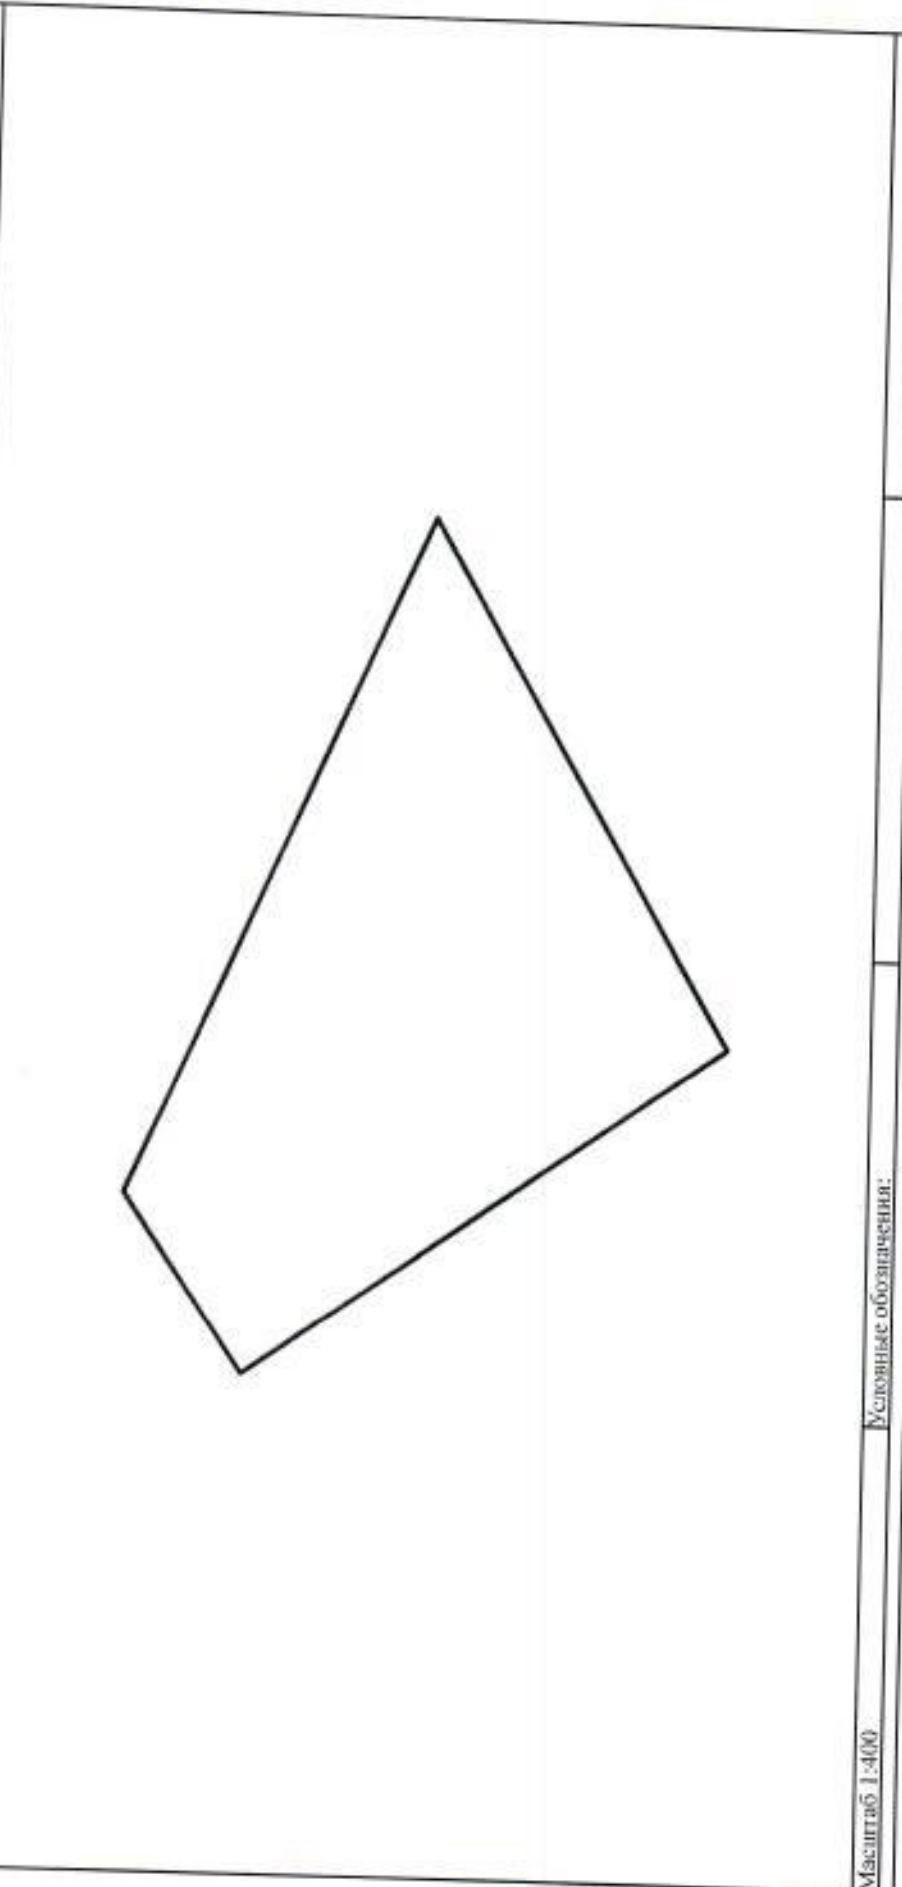Земельный участок			
вид объекта недвижимости			
Лист №1	Раздел 3	Всего листов раздела 3: 1	Всего разделов: 2
4 марта 2019г. № КУВН-001/2019-4984865		Всего листов выписки: 2	
Кадастровый номер:		04:01:011317:167	
План (чертеж, схема) земельного участка			
			
Масштаб 1:400		Условные обозначения:	
полное наименование должности		подпись	
		инициалы, фамилия	
		М.П.	