

ТЕХНИЧЕСКИЕ УСЛОВИЯ № 8000388286

для присоединения к электрическим сетям
Филиал ПАО "МРСК Сибири" - "Горно-Алтайские электрические сети"

Администрация муниципального образования "Майминский район"

1. Наименование энергопринимающих устройств заявителя: *электроустановки жилого дома.*
2. Наименование и место нахождения объектов, в целях электроснабжения которых осуществляется технологическое присоединение энергопринимающих устройств заявителя: *жилой дом, расположенный по адресу: Республика Алтай, Майминский район, Майминское сельское поселение, с. Майма, ул. Энергетиков, кадастровый номер земельного участка 04:01:010405:1193.*
3. Максимальная мощность присоединяемых энергопринимающих устройств заявителя составляет: *15 кВт.*
- 3.а Ранее присоединенная мощность по объекту *отсутствует* кВт.
4. Категория надежности: *Третья.*
5. Класс напряжения электрических сетей, к которым осуществляется технологическое присоединение: *0,23 кВ.*
6. Год ввода в эксплуатацию энергопринимающих устройств заявителя: *2020г.*
7. Точка (точки) присоединения (вводные распределительные устройства, линии электропередачи, базовые подстанции, генераторы) и максимальная мощность энергопринимающих устройств по каждой точке присоединения:
Точка присоединения: максимальная мощность 15 кВт.

<i>Линия (0,4)</i>	<i>Проектируемая</i>
<i>Линия (0,4)</i>	<i>ВЛ-0,4 кВ ф.1 от ТП-14-24-12</i>
<i>Ячейка ТП</i>	<i>Присоединение ЛЭП №1</i>
<i>ТП</i>	<i>ТП-14-24-12</i>
<i>Линия (3/6/10)</i>	<i>Л-14-24 МРЗ</i>
<i>Ячейка ПС</i>	<i>Присоединение Л-14-24 МРЗ</i>
<i>ПС</i>	<i>ПС «Майминская» №14</i>
8. Основной источник питания: *ПС "Майминская" №14.*
9. Резервный источник питания: *отсутствует.*
10. Сетевая организация осуществляет:
- 10.1. Организационные мероприятия:
 - 10.1.1. Подготовка технических условий на технологическое присоединение.
 - 10.1.2. Проверка выполнения технических условий со стороны Заявителя.
 - 10.1.3. Фактические действия по присоединению и обеспечению работы энергопринимающих устройств Заявителя.
- 10.2. Требования по проектированию, строительству новых и реконструкции существующих электрических сетей филиала ПАО "МРСК Сибири" - "Горно-Алтайские электрические сети" для электроснабжения объектов заявителя: *выполнить проектную документацию в соответствии с Положением о составе разделов проектной документации и требованиях к их содержанию, утвержденным постановлением Правительством РФ от 16.02.2008 № 87 и согласовать со всеми заинтересованными организациями в соответствии с действующим законодательством.*
 - 10.2.1. *От ВЛ-0,4 кВ ф.1 от ТП-14-24-12 до границ земельного участка Заявителя запроектировать и построить ЛЭП 0,4 кВ. Способ прокладки, марку и сечение провода определить проектом;*
 - 10.2.2. *Определить проектом необходимость установки укоса на отпаечной опоре ВЛ-0,4 кВ ф.1 от ТП-14-24-12.*

11. Заявитель осуществляет:

11.6. Ввод до ВРУ объекта выполнить кабелем или самонесущим изолированным проводом типа СИП. Место прокладки кабеля или провода должно быть доступно для беспрепятственного осмотра по всей длине прокладки.

11.2. Требования по проектированию и установке устройств:

11.2.2. Учета электрической энергии: *не требуется*.

11.2.3. Защитного заземления: заземление выполнить в соответствии с требованиями ПУЭ

11.2.4. Защиты и автоматики: не требуется.

11.3. Мероприятия по обеспечению резервным источником питания энергопринимающих устройств, требующих повышенной надежности электроснабжения в соответствии с требованиями НТД: *не требуется*.

11.4. Требования по согласованию проектной документации с Сетевой организацией и федеральным органом исполнительной власти по технологическому надзору: *при разработке проектной документации согласно п. 11.1 настоящих ТУ согласовать ее со всеми заинтересованными сторонами в соответствии с действующим законодательством.*

11.5. Требования по предоставлению заключений экспертных организаций по проектной документации, освидетельствования технического состояния энергоустановок: *после выполнения технических условий энергопринимающее устройство предъявить представителю Сетевой организации для составления акта о выполнении ТУ, акта об осуществлении технологического присоединения, акта допуска прибора учета к эксплуатации и согласования расчетной схемы учета электроэнергии.*

– Запрещается строительство и производство любых работ в охранных зонах электрических сетей, принадлежащих ПАО «МРСК Сибири» – «Горно-Алтайские электрические сети» без предварительного согласования;

– Запрещается самовольное включение электроустановки, изменение схемы электроснабжения и увеличение нагрузки сверх разрешенной.

– Указанная в настоящих технических условиях точка присоединения к электрическим сетям ПАО "МРСК Сибири" на момент заключения договора о технологическом присоединении является условной и окончательно фиксируется в документах о технологическом присоединении (акт о технологическом присоединении), что не требует внесения изменений в данные технические условия для последующего осуществления технологического присоединения энергопринимающих устройств заявителя к электрическим сетям.

12. Срок действия настоящих технических условий составляет 5 лет со дня заключения договора об осуществлении технологического присоединения к электрическим сетям.

Заместитель директора по реализации и развитию услуг филиала ПАО «МРСК Сибири» - «ГАЗС»

Райдер Сергей Владимирович

« » 01 г



КРИСТАЛЛ

МУНИЦИПАЛЬНОЕ УНИТАРНОЕ
ПРЕДПРИЯТИЕ «КРИСТАЛЛ»
АДМИНИСТРАЦИИ МУНИЦИПАЛЬНОГО
ОБРАЗОВАНИЯ «МАЙМИНСКИЙ РАЙОН»

649100, РЕСПУБЛИКА АЛТАЙ, С. МАЙМА,
УЛ. ЗАВОДСКАЯ, 13, ОФИС 3
ТЕЛ. В (38844) 22 502
ИНН КПП 04000063100400000001

№ _____
на № _____ от _____

Главе Администрации
МО «Майминский район»
Птицыну Р.В.

Заключение

**О возможности подключения (технологического присоединения)
к водопроводным сетям земельного участка кадастровый номер
04:01:010405:1193.**

расположенного по адресу: Майминский район с. Майма ул. Энергетиков

Подключение (технологическое присоединение) вышеупомянутого
земельного участка **возможно**, к существующим водопроводным сетям
МУП «Кристалл».

/ Главный инженер МУП «Кристалл»



В.Г. Тяменко

Заключение получил _____

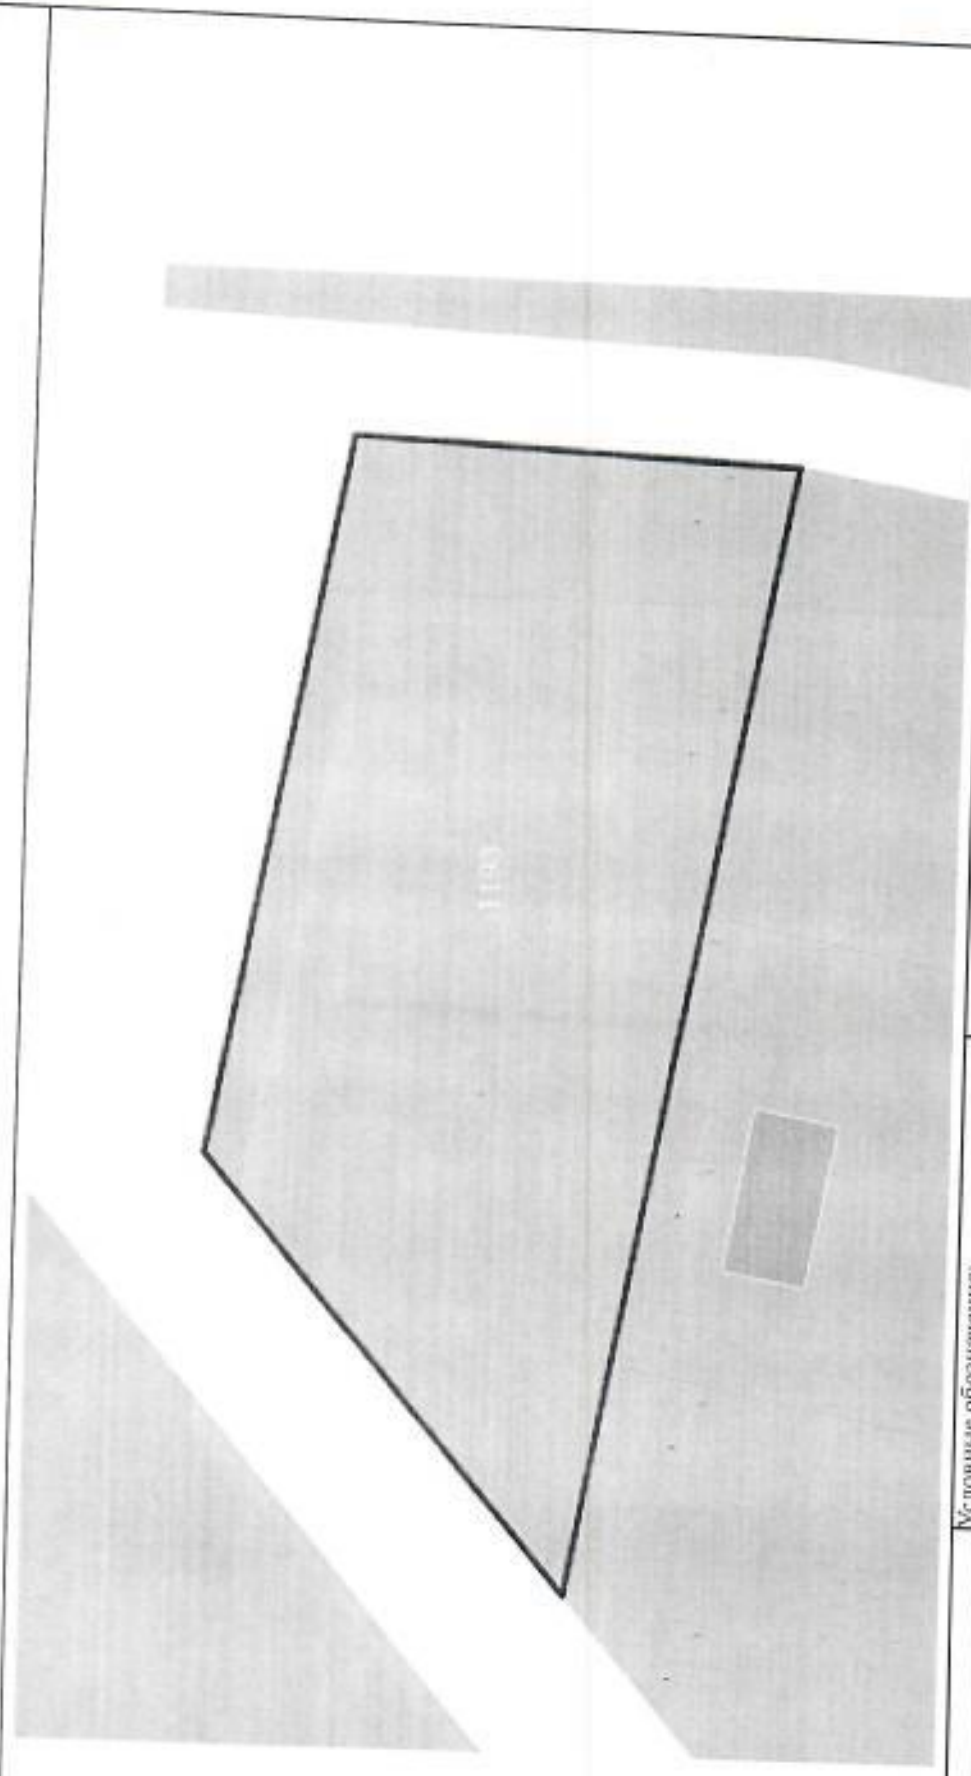
« _____ » _____ 20__ г.

Выписка из Единого государственного реестра недвижимости об основных характеристиках и зарегистрированных правах на объект недвижимости

Сведения об основных характеристиках объекта недвижимости
В Единый государственный реестр недвижимости внесены следующие сведения:

Земельный участок				Раздел 1 Лист 1
вид объекта недвижимости				
Лист №1	Раздел 1	Всего листов раздела 1: 1	Всего разделов: 2	Всего листов выписки: 2
27 июня 2019г.				
Кадастровый номер:		04:01:010405:1193		
Номер кадастрового квартала:		04:01:010405		
Дата присвоения кадастрового номера:		26.06.2019		
Ранее присвоенный государственный учетный номер:		данные отсутствуют		
Адрес (местоположение):		Российская Федерация, Республика Алтай, Майминский район, Майминское сельское поселение, с. Майма, ул. Энергетиков		
Площадь, м2:		1200 +/- 12		
Кадастровая стоимость, руб:		536808		
Кадастровые номера расположенных в пределах земельного участка объектов недвижимости:		данные отсутствуют		
Категория земель:		Земли населенных пунктов		
Виды разрешенного использования:		Для ведения личного подсобного хозяйства		
Статус записи об объекте недвижимости:		Сведения об объекте недвижимости имеют статус "актуальные"		
Особые отметки:		Сведения для заполнения раздела: 2 - Сведения о зарегистрированных правах, отсутствуют.		
Получатель выписки:		Чичинов Амалу Романович (представитель правообладателя), Правообладатель: АДМИНИСТРАЦИЯ МУНИЦИПАЛЬНОГО ОБРАЗОВАНИЯ "МАЙМИНСКИЙ РАЙОН"		

полное наименование должности	подпись	инициалы, фамилия
		М.П.

Выписка из Единого государственного реестра недвижимости об основных характеристиках и зарегистрированных правах на объект недвижимости			
Описание местоположения земельного участка			
Земельный участок			
вид объекта недвижимости			
Лист №1	Раздел 3	Всего листов раздела 3: 1	Всего разделов: 2
27 июня 2019г.		Всего листов выписки: 2	
Кадастровый номер:		04:01:010405:1193	
План (чертеж, схема) земельного участка			
			
Масштаб 1:400		Условные обозначения:	
полное наименование должности		подпись	
		инициалы, фамилия	
		М.П.	