



РАСПОРЯЖЕНИЕ

ЈАКААН

от « 9 » сентября 2024 года № 90-рбз

с. Майма

Об установлении публичного сервитута в отношении земельных участков с кадастровыми номерами 04:01:020216:78, 04:01:020217:32, 04:01:020218:2, 04:01:020219:52, 04:01:020219:54, 04:01:020219:59, 04:01:020217, 04:01:020222:11, 04:01:020216:222, 04:01:000000:93, 04:01:020221:2, 04:01:000000:672, 04:01:020302:2, 04:01:020219:27, 04:01:020302:3, 04:01:000000:1440, 04:01:020218:2, 04:01:020216:12, 04:01:020216:246, 04:01:020219:129, 04:01:020219:37, 04:01:020304:462, 04:01:020222, 04:01:020304, 04:01:020219, 04:01:020303, 04:01:020216, 04:01:020301, 04:01:020225:8, 04:01:020227:8, 04:01:020401:36, 04:01:020402:2, 04:01:020402:4 (ЕЗ 04:01:000000:18), 04:01:020225, 04:01:020401, 04:01:020403

В соответствии с пунктом 1 статьи 39.37, статьей 39.38 Земельного кодекса Российской Федерации, статьей 3.3, частью 4 статьи 3.6 Федерального закона Российской Федерации от 25 октября 2001 года № 137-ФЗ «О введении в действие Земельного кодекса Российской Федерации», учитывая отсутствие заявлений иных правообладателей земельных участков в период публикации сообщения о возможном установлении публичного сервитута от 12 января 2024 года № 1 (1032), размещенной в газете «Сельчанка в Майминском районе»:

1. Установить публичный сервитут сроком на 10 лет в целях размещения газовых сетей, их неотъемлемых технологических частей, в отношении земельных участков с кадастровыми номерами 04:01:020216:78, 04:01:020217:32, 04:01:020218:2, 04:01:020219:52, 04:01:020219:54, 04:01:020219:59, 04:01:020217, 04:01:020222:11, 04:01:020216:222, 04:01:000000:93, 04:01:020221:2, 04:01:000000:672, 04:01:020302:2, 04:01:020219:27, 04:01:020302:3, 04:01:000000:1440, 04:01:020218:2, 04:01:020216:12, 04:01:020216:246, 04:01:020219:129, 04:01:020219:37,

04:01:020304:462, 04:01:020222, 04:01:020304, 04:01:020219, 04:01:020303, 04:01:020216, 04:01:020301, 04:01:020225:8, 04:01:020227:8, 04:01:020401:36, 04:01:020402:2, 04:01:020402:4 (ЕЗ 04:01:000000:18), 04:01:020225, 04:01:020401, 04:01:020403.

2. Утвердить прилагаемые границы публичного сервитута в соответствии со схемами расположения границ публичного сервитута.


3. Считать публичный сервитут установленным со дня внесения сведений о нем в Единый государственный реестр недвижимости.

4. Обоснование необходимости установления публичного сервитута: установление публичного сервитута для целей, предусмотренных пунктом 1 статьи 39.37 Земельного кодекса Российской Федерации от 25 октября 2001 года № 136-ФЗ для оформления водопроводных сетей.

5. Настоящее Распоряжение вступает в силу с момента его подписания.


6. Контроль за исполнением настоящего Распоряжения возложить на заместителя Главы Администрации муниципального образования «Майминский район» Т.В. Фефелову.

Глава Администрации
муниципального образования
«Майминский район»

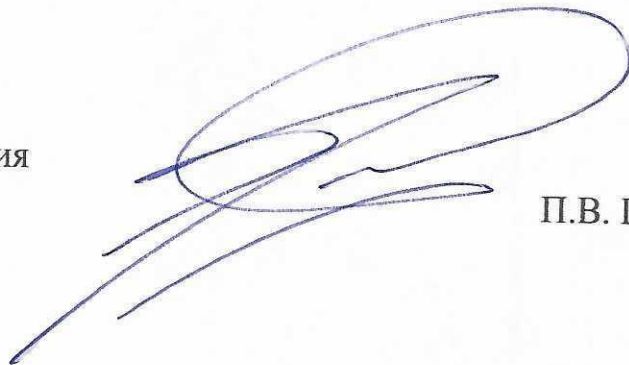

П.В. Громов


Описание местоположения границ публичного сервитута
 "Подводящий газопровод к жилым микрорайонам п. Известковый, с. Усть-Муны, п. Барангол Майминский района Республики
 Алтай"
 (наименование объекта)

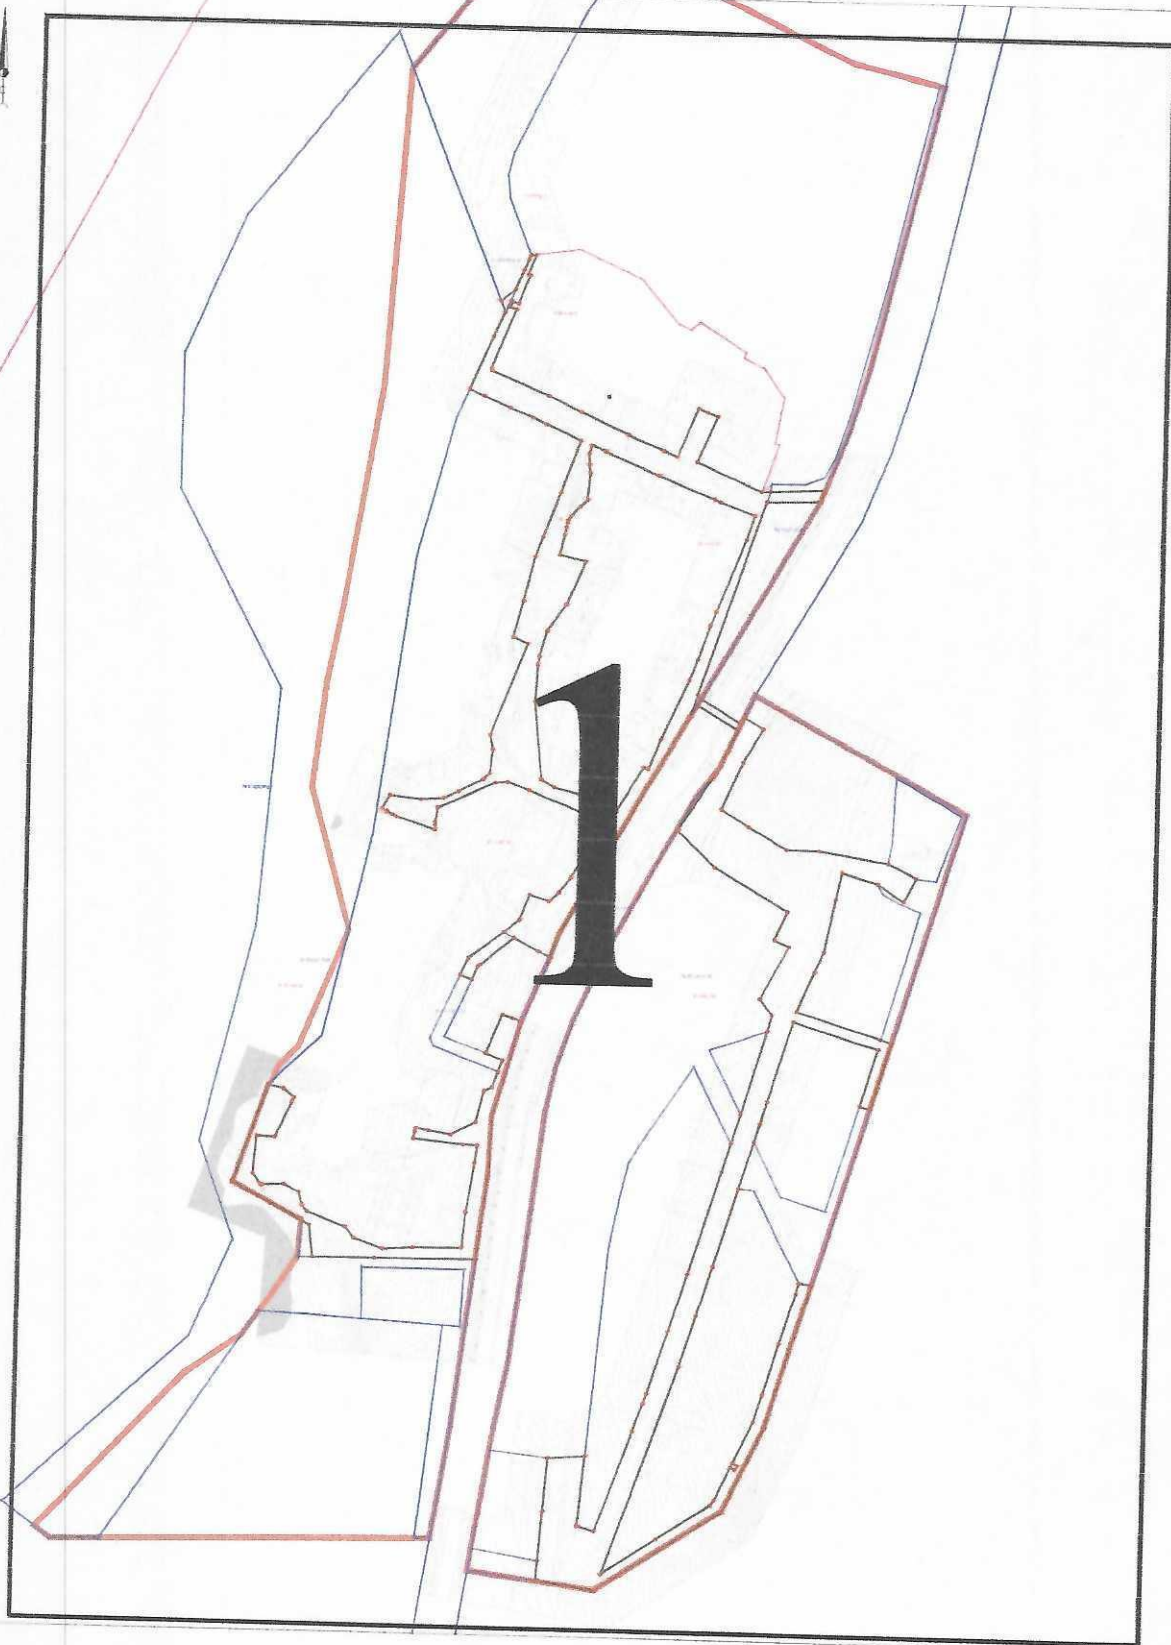

Масштаб 1:3000

Условные обозначения:

- | | |
|--|--|
| | - проектные границы публичного сервитута и характерные точки |
| | - установленные границы административно-территориальных образований |
| | - границы земельных участков по сведениям ЕГРН, их кадастровые номера |
| | - границы кадастровых кварталов по сведениям ЕГРН, их кадастровые номера |

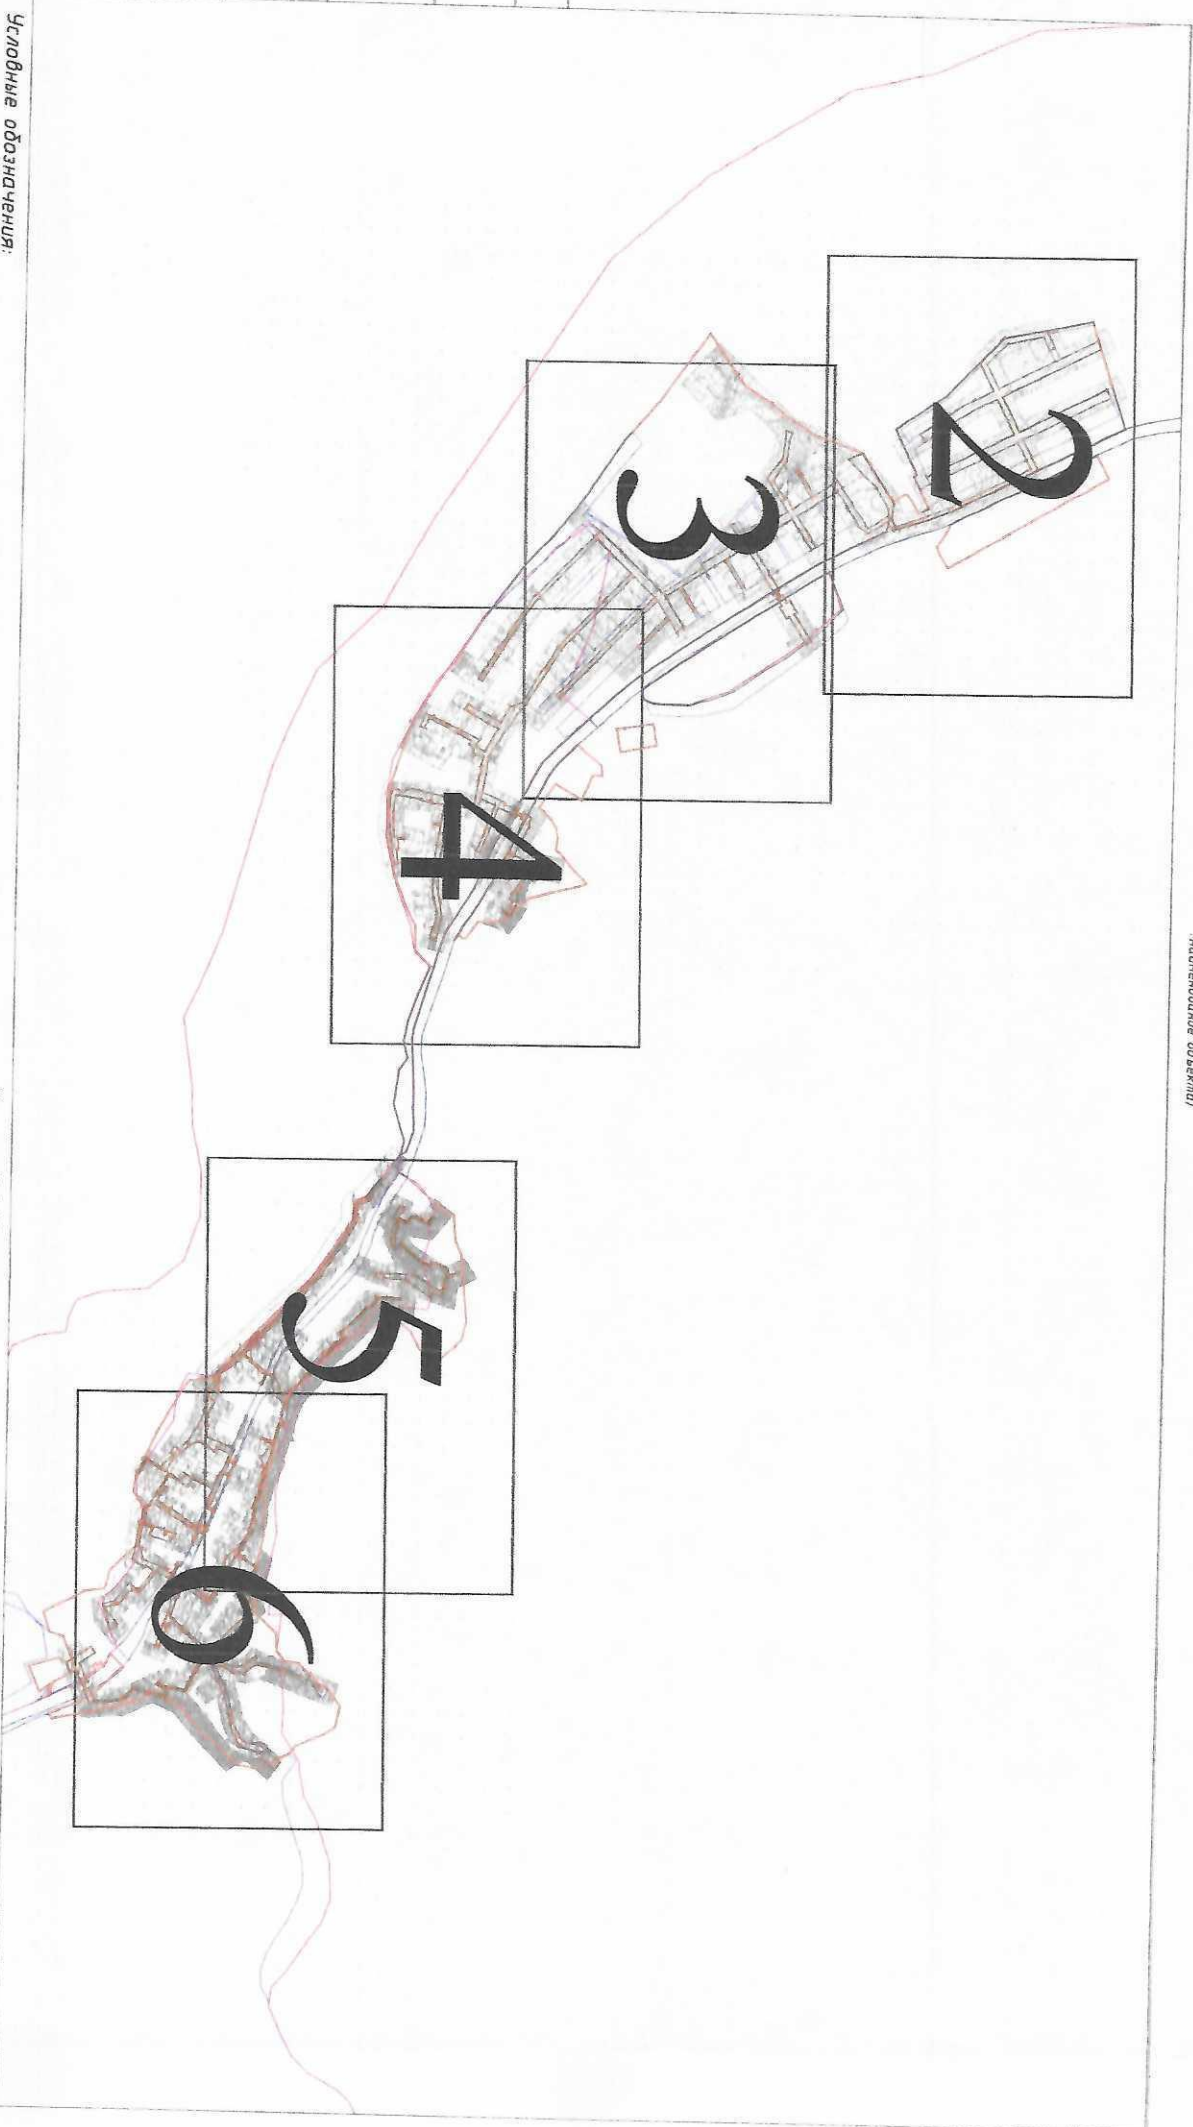


Условные обозначения:

- проектные границы публичного сервитута и характерные точки
- установленные границы административно-территориальных образований
- границы земельных участков по сведениям ЕГРН, их кадастровые номера
- границы кадастровых кварталов по сведениям ЕГРН, их кадастровые номера

Масштаб 1:1000

Вид № подл.	Подп. и дата	Взам. инв. №	Согласовано

Описание местоположения границ публичного сервитута
 "Подводящий газопровод к жилым микрорайонам п. Известковый, с. Усть-Муны, п. Барангол Майминский района Республики
 Алтай"
 (наименование объекта)

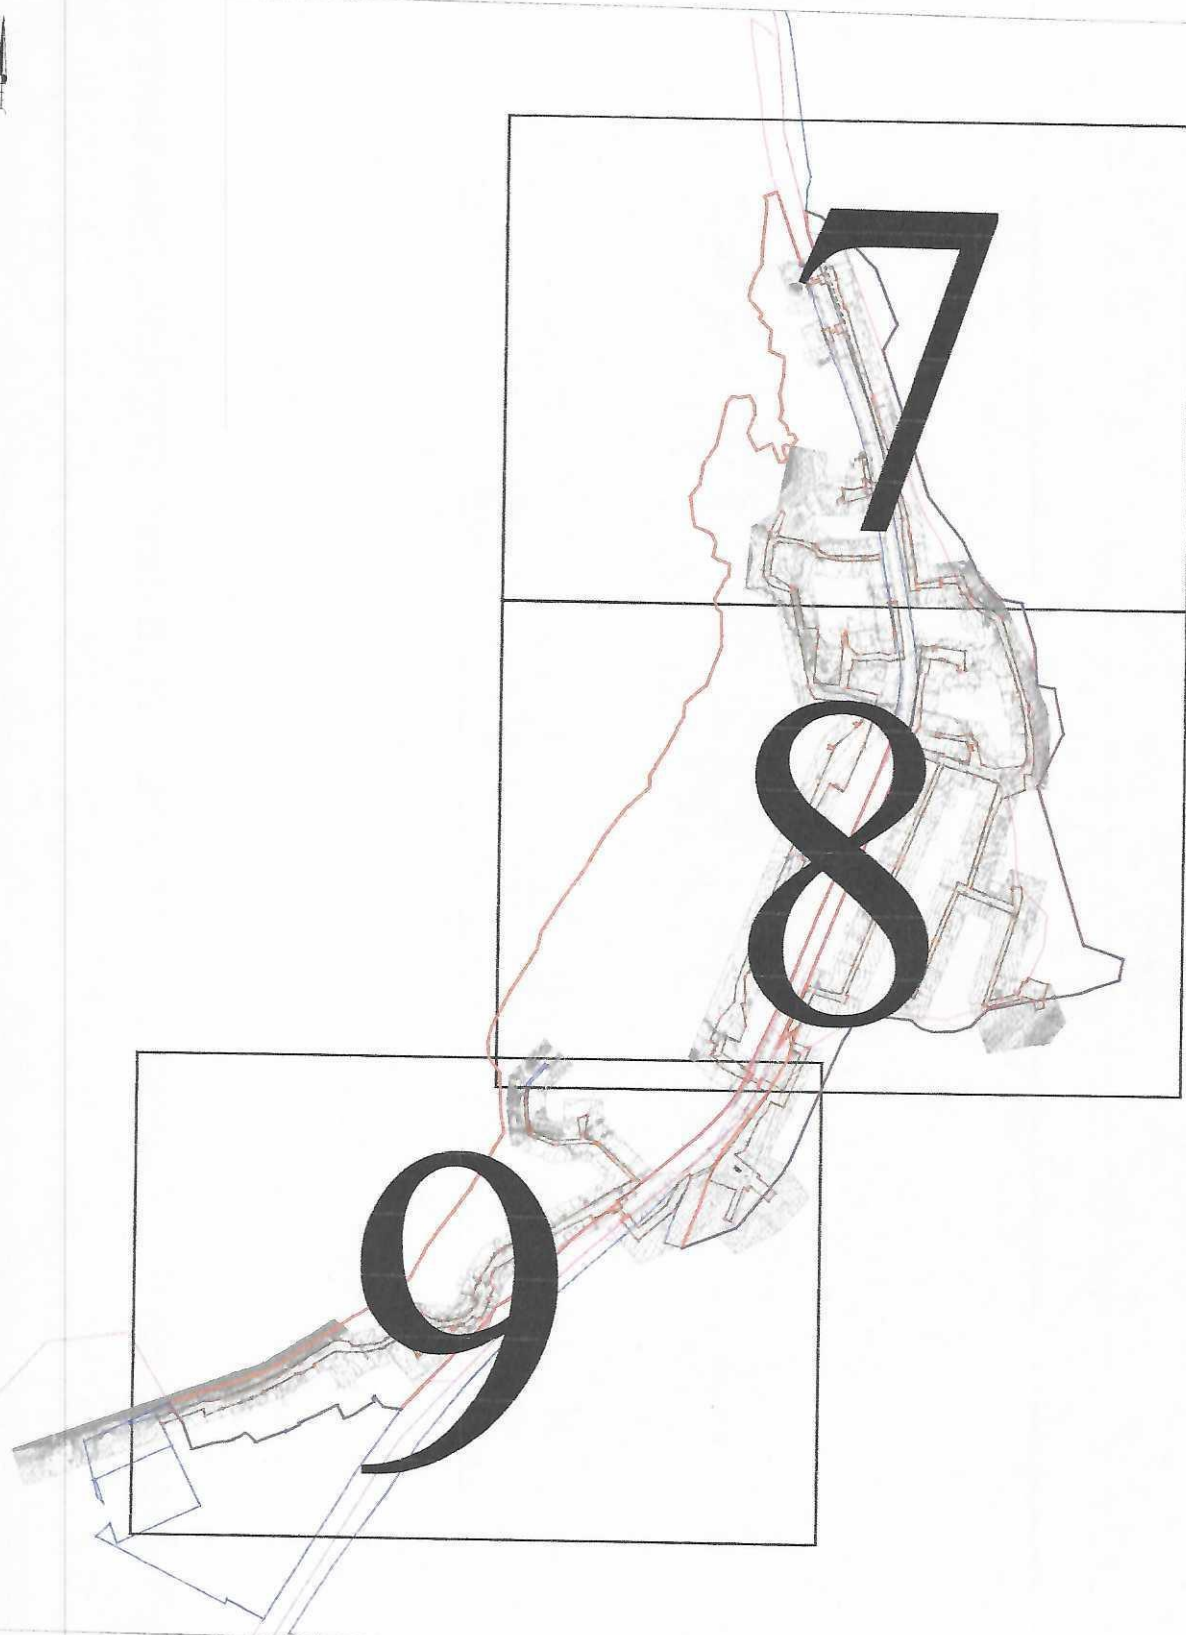

Масштаб 1:7000

Условные обозначения:

- | | |
|--|--|
| | - проектные границы публичного сервитута и характерные точки |
| | - установленные границы административно-территориальных образований |
| | - границы земельных участков по сведениям ЕГРН, их кадастровые номера |
| | - границы кадастровых кварталов по сведениям ЕГРН, их кадастровые номера |

Описание местоположения границ публичного сервитута
 "Подводящий газопровод к жилым микрорайонам п. Известковый, с. Усть-Муны, п. Барангол Майминского района Республики
 Алтай"

Выносной лист




Масштаб 1:3000

Условные обозначения:

- | | |
|--|--|
| | - проектные границы публичного сервитута и характерные точки |
| | - установленные границы административно-территориальных образований |
| | - границы земельных участков по сведениям ЕГРН, их кадастровые номера |
| | - границы кадастровых кварталов по сведениям ЕГРН, их кадастровые номера |

И.И.И.	Ген. и дата	В.И.И.	Согласовано
№	№	№	№

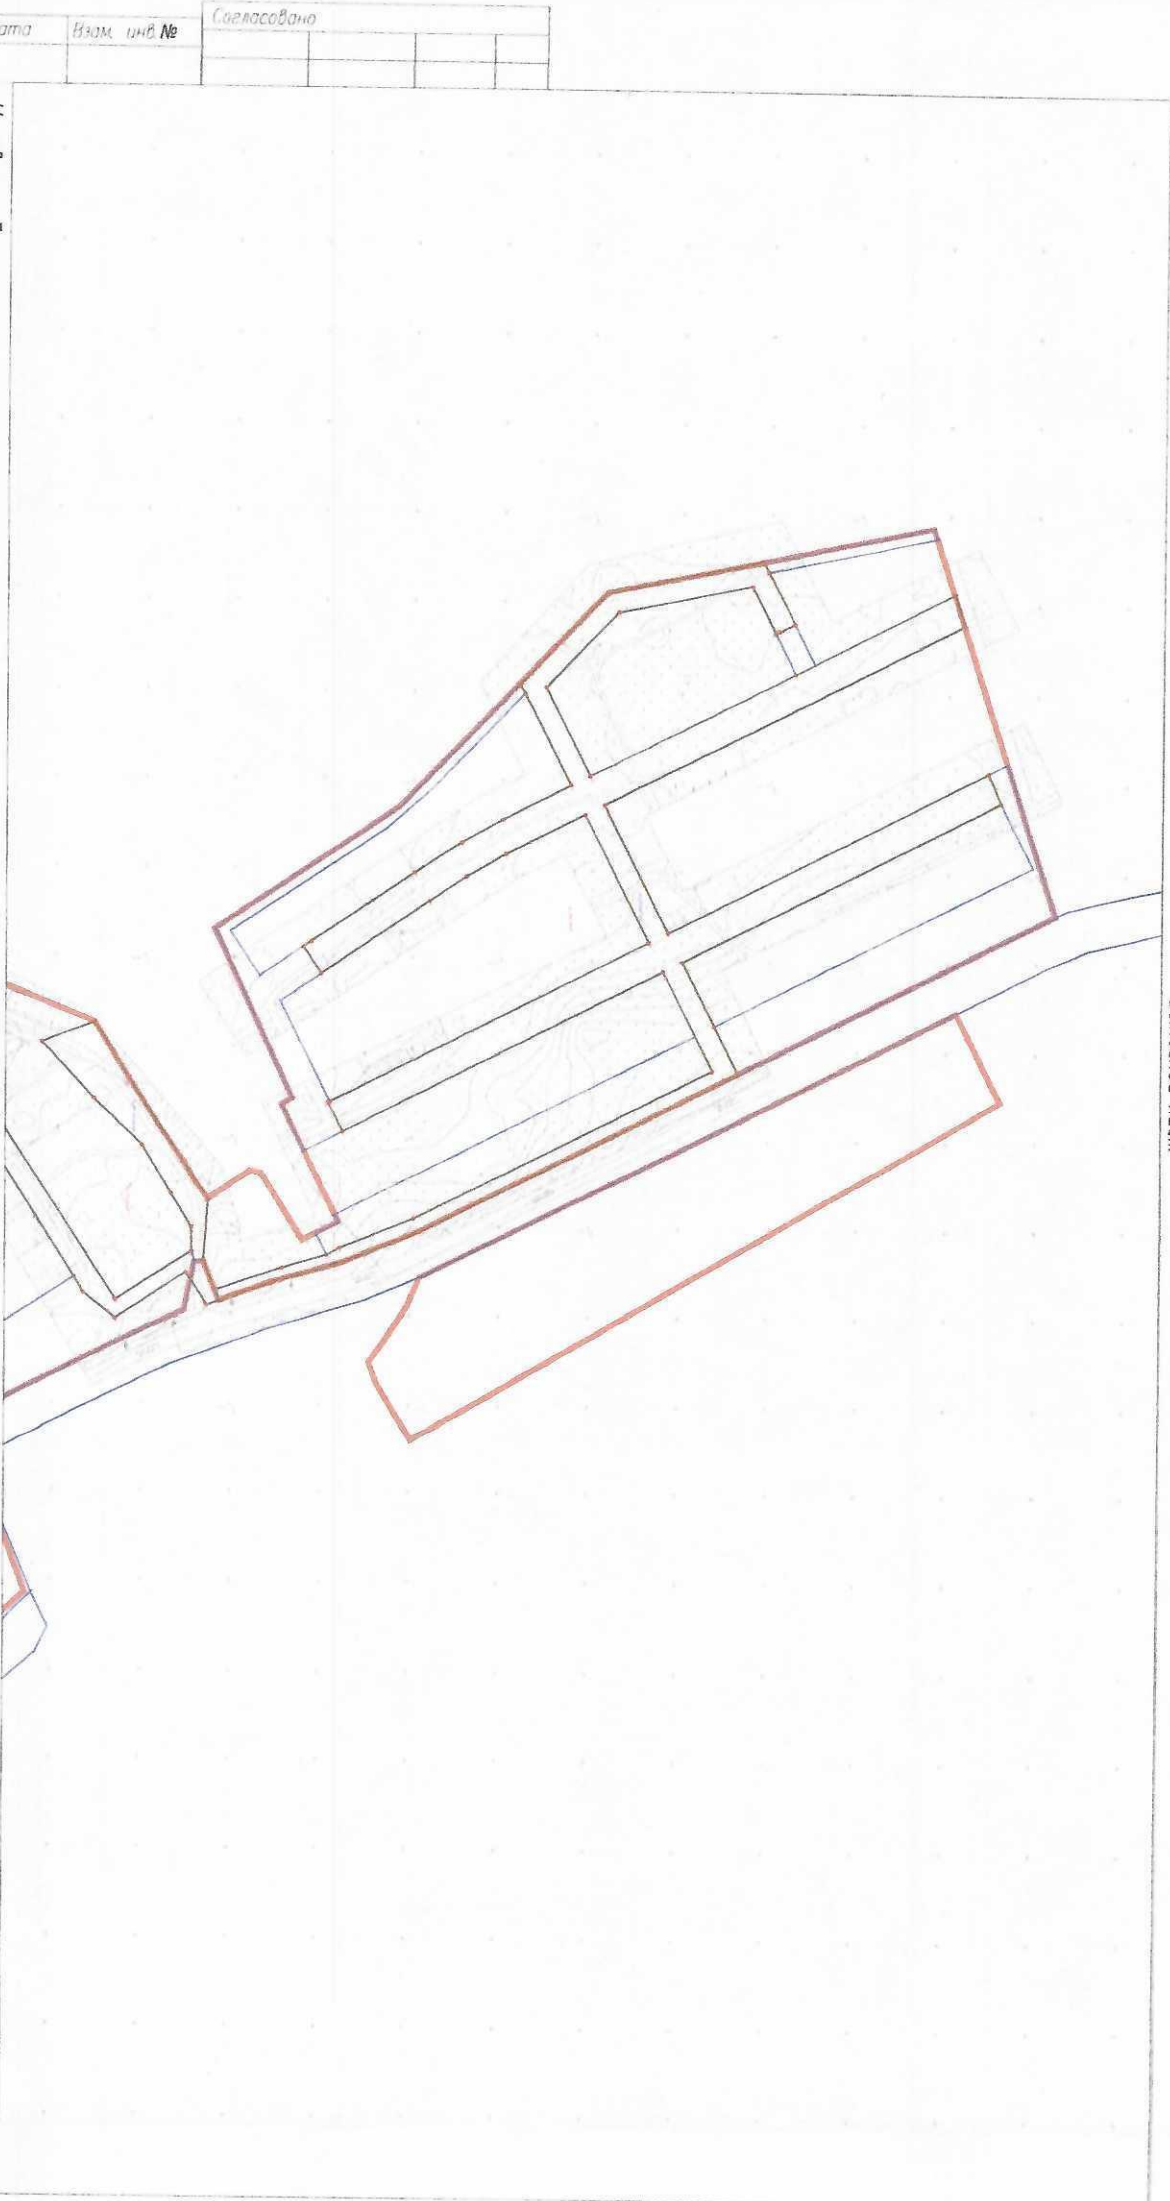

Масштаб 1:3000

Условные обозначения:



- проектные границы публичного сервитута и характерные точки
- установленные границы административно-территориальных образований
- границы земельных участков по сведениям ЕГРН, их кадастровые номера
- границы кадастровых кварталов по сведениям ЕГРН, их кадастровые номера

Инд. № подл.	Подп. и дата	Изм. инд. №	Согласовано



Условные обозначения:

- проектные границы публичного сервитута и характерные точки
- установленные границы административно-территориальных образований
- границы земельных участков по сведениям ЕГРН, их кадастровые номера
- границы кадастровых кварталов по сведениям ЕГРН, их кадастровые номера

Масштаб 1:3000

И.И.В.	№ подл.	Подп. и дата	Взам. инт. №	Согласовано

Углубленное местоположение границ публичного сервитута
 "Подводящий газопровод к жилым микрорайонам п. Известковский, с. Усть-Муны, п. Барангол Майминского района Республики
 Алтай"

Выносной лист



Условные обозначения:



- проектные границы публичного сервитута и характерные точки
- установленные границы административно-территориальных образований
- границы земельных участков по сведениям ЕГРН, их кадастровые номера
- границы кадастровых кварталов по сведениям ЕГРН, их кадастровые номера

Масштаб 1:3000

Инв. № подл.	Подп. и дата	Взам. инв. №	Согласовано



Масштаб 1:3000

Условные обозначения:

- проектные границы публичного сервитута и характерные точки
- установленные границы административно-территориальных образований
- границы земельных участков по сведениям ЕГРН, их кадастровые номера
- границы кадастровых кварталов по сведениям ЕГРН, их кадастровые номера

Инв. № подл.	Подп. и дата	Взам. инв. №	Совласовано

Описание местоположения границ публичного сервитута
 "Подводящий газопровод к жилым микрорайонам п. Известковский, с. Усть-Муны, п. Барангол Майминского района Республики
 Алтай"
 Выносной лист




Масштаб 1:3000

Условные обозначения:

- проектные границы публичного сервитута и характерные точки
- установленные границы административно-территориальных образований
- границы земельных участков по сведениям ЕГРН, их кадастровые номера
- границы кадастровых кварталов по сведениям ЕГРН, их кадастровые номера

Инв. № подл.	Подп. и дата	Взам. инв. №	Согласовано

Описание местоположения границ публичного сервитута
 "Подводящий газопровод к жилым микрорайонам п. Известковцы, с. Усть-Муны, п. Барангол Майминского района Республики
 Алтай"
 Выносной лист

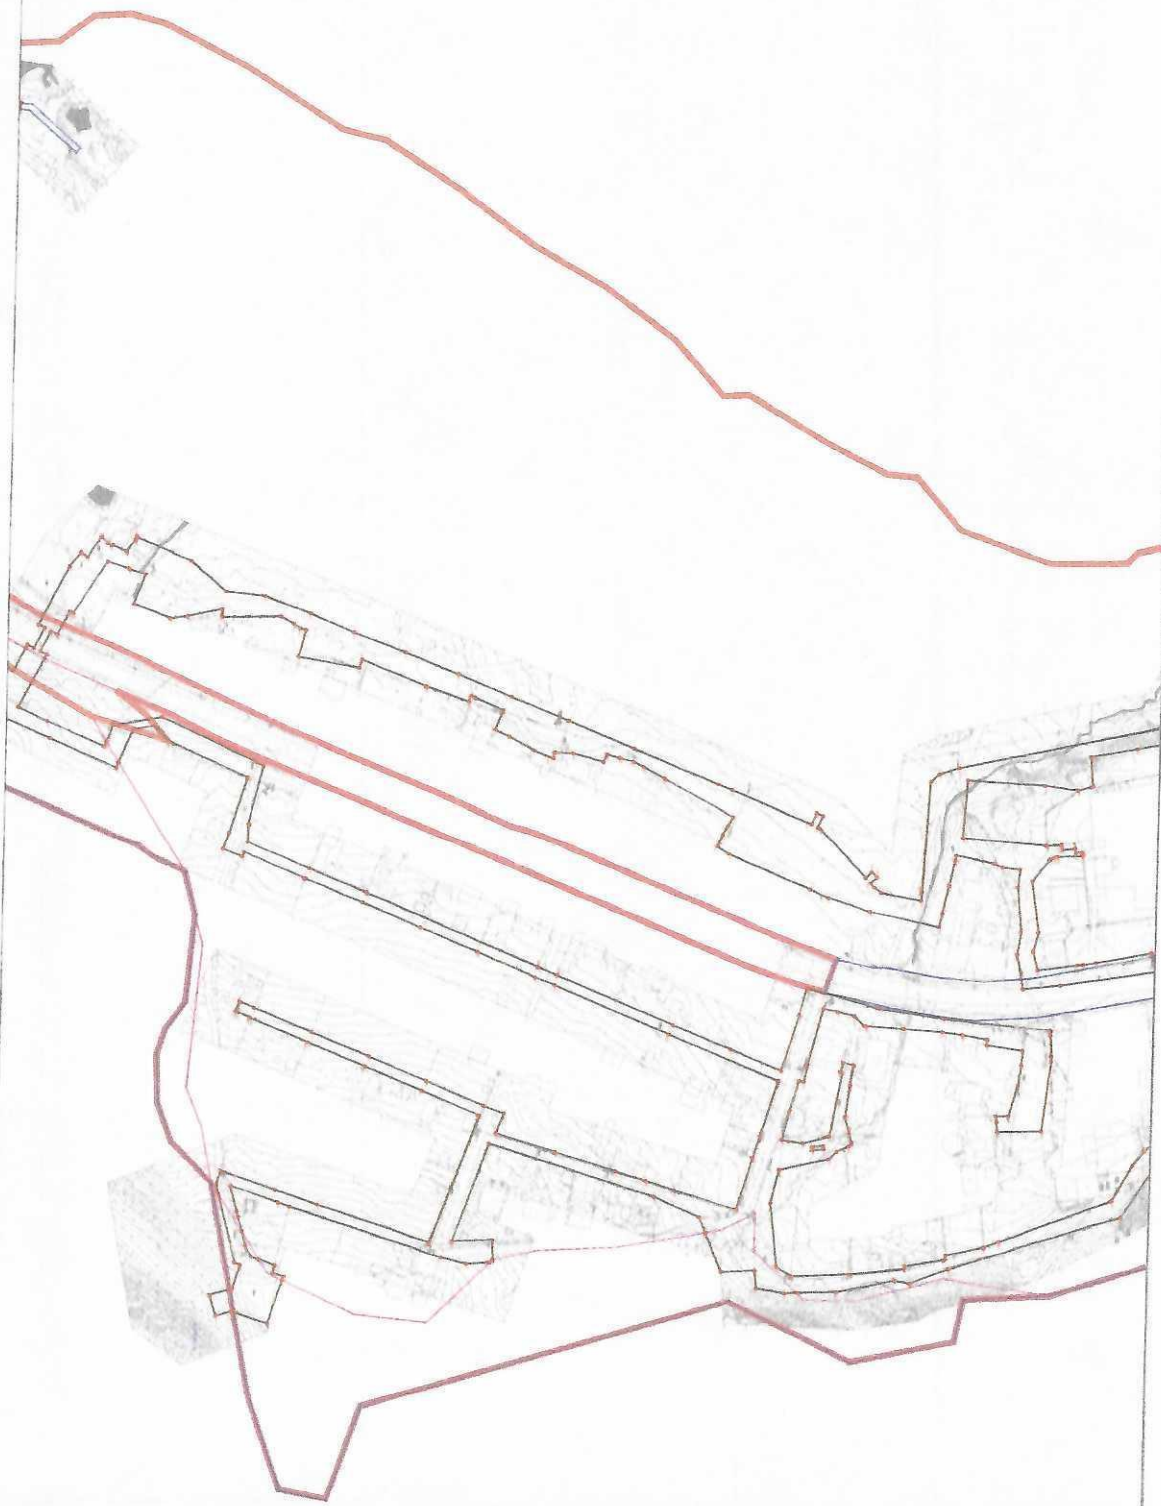


Условные обозначения:

- проектные границы публичного сервитута и характерные точки
- установленные границы административно-территориальных образований
- границы земельных участков по сведениям ЕГРН, их кадастровые номера
- границы кадастровых кварталов по сведениям ЕГРН, их кадастровые номера

Масштаб 1:3000

И.И.В.	№ подл.	Подп. и дата	Взам. инв. №	Согласовано

Описание местоположения граници публичного сервитута
 "Подводящий газопровод к жилым микрорайонам п. Известковый, с. Усть-Муны, п. Барангол Майминского района Республики
 Алтай"
 Выносной лист

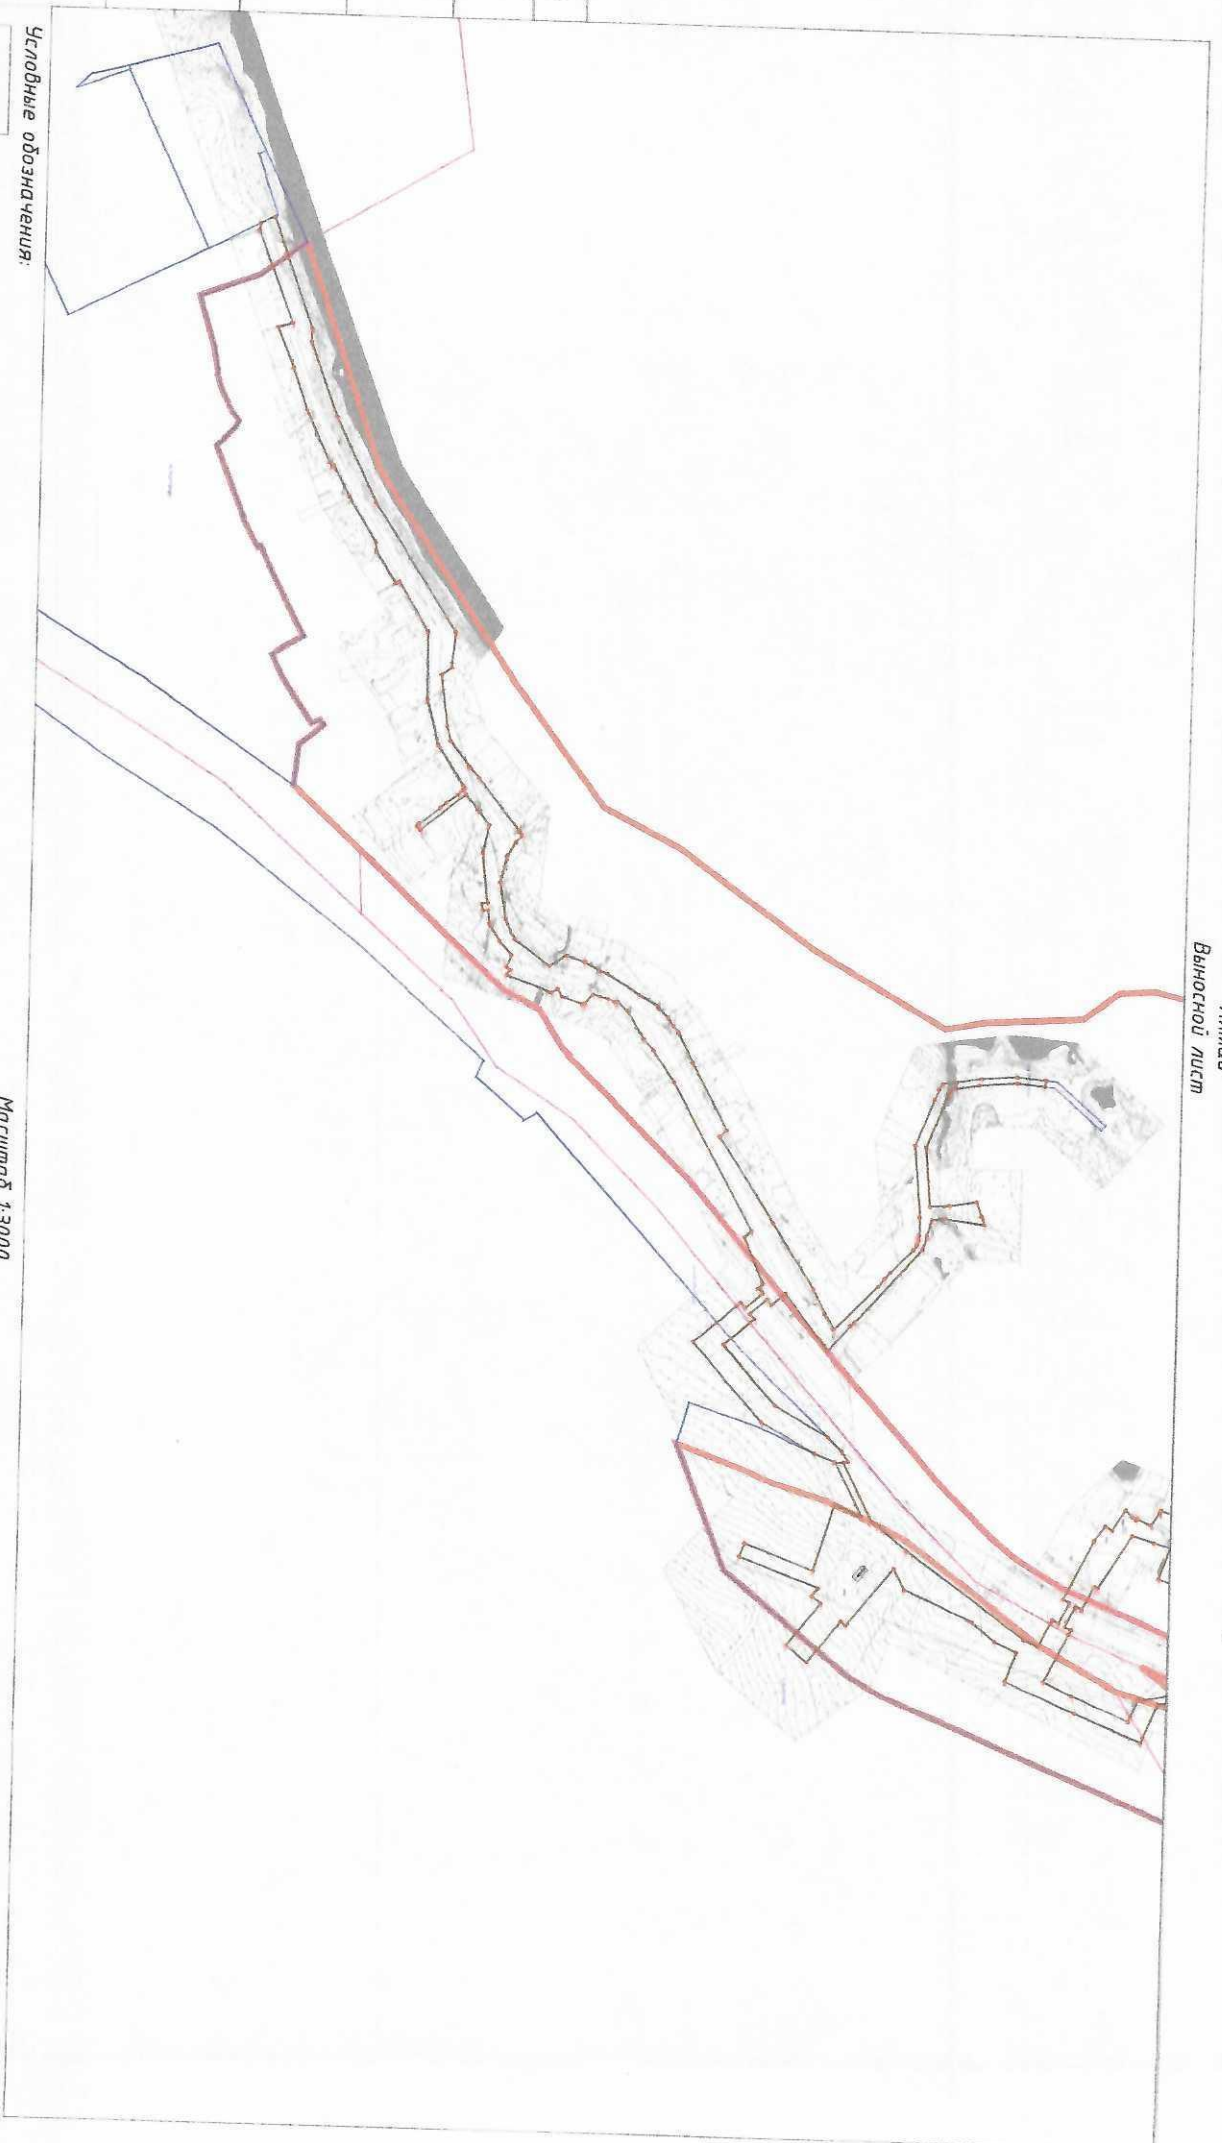

Условные обозначения:

- проектные границы публичного сервитута и характерные точки
- установленные границы административно-территориальных образований
- границы земельных участков по сведениям ЕГРН, их кадастровые номера
- границы кадастровых кварталов по сведениям ЕГРН, их кадастровые номера

Масштаб 1:3000

Лист №	Подп. и дата	Взам. инв. №	Согласовано