

ТЕХНИЧЕСКИЕ УСЛОВИЯ № 8000372740
для присоединения к электрическим сетям
Филиал ПАО "МРСК Сибири" - "Горно- Алтайские электрические сети"

Администрация муниципального образования "Майминский район"

1. Наименование энергопринимающих устройств заявителя: *электроустановки жилого дома.*
2. Наименование и место нахождения объектов, в целях электроснабжения которых осуществляется технологическое присоединение энергопринимающих устройств заявителя: *жилой дом, расположенный по адресу: Российская Федерация, Республика Алтай, Майминский район, Майминское сельское поселение, с. Подгорное, кадастровый номер земельного участка 04:01:010501:1103.*
3. Максимальная мощность присоединяемых энергопринимающих устройств заявителя составляет: *15 кВт.*
- 3.а Ранее присоединенная мощность по объекту *отсутствует.*
4. Категория надежности: *Третья.*
5. Класс напряжения электрических сетей, к которым осуществляется технологическое присоединение: *0,23 кВ.*
6. Год ввода в эксплуатацию энергопринимающих устройств заявителя: *2019г.*
7. Точка (точки) присоединения (вводные распределительные устройства, линии электропередачи, базовые подстанции, генераторы) и максимальная мощность энергопринимающих устройств по каждой точке присоединения:

Точка присоединения: максимальная мощность 15 кВт.

<i>Линия (0,4)</i>	<i>Проектируемая</i>
<i>ТП</i>	<i>ТП-14-6-99</i>
<i>Линия (3/6/10)</i>	<i>Л-14-6 Водозабор</i>
<i>Ячейка ПС</i>	<i>Присоединение Л-14-6 Водозабор</i>
<i>ПС</i>	<i>ПС «Майминская» №14</i>

8. Основной источник питания: *ПС "Майминская" №14.*
9. Резервный источник питания: *отсутствует.*

10. Сетевая организация осуществляет:

- 10.1. Организационные мероприятия:
 - 10.1.1. Подготовка технических условий на технологическое присоединение.
 - 10.1.2. Проверка выполнения технических условий со стороны Заявителя.
 - 10.1.3. Фактические действия по присоединению и обеспечению работ энергопринимающих устройств Заявителя.
- 10.2. Требования по проектированию, строительству новых и реконструкции существующих электрических сетей филиала ПАО "МРСК Сибири" - "Горно- Алтайские электрические сети" для электроснабжения объектов заявителя: *выполнить проектную документацию в соответствии с Положением о составе разделов проектной документации и требованиях к их содержанию, утвержденным постановлением Правительством РФ от 16.02.2008 № 87 и согласовать со всеми заинтересованными организациями в соответствии с действующим законодательством.*
 - 10.2.1. *От РУ 0,4 кВ ТП-14-6-99 до границ земельного участка Заявителя запроектировать и построить ЛЭП 0,4 кВ. Способ прокладки, марку и сечение провода определить проектом;*
 - 10.2.2. *Определить проектом необходимость установки автоматического выключателя 0,4 кВ в РУ 0,4 кВ ТП-14-6-99;*

11. Заявитель осуществляет:

- 11.а. *Установить щит учета. Конструкция щита должна соответствовать требованиям электробезопасности и исключать возможность безучетного подключения электроэнергии;*

11.6. Ввод до учета учета выполнить кабелем или самонесущим изолированным проводом типа СИП. Место прокладки кабеля или провода должно быть доступно для беспрепятственного осмотра по всей длине прокладки;

11.1. Требования по проектированию схемы электроснабжения от точки присоединения к МРСК: разработать проектную документацию в границах земельного участка Заявителя соответствию с Положением о составе разделов проектной документации и требованиях к содержанию, утвержденным постановлением Правительством РФ от 16.02.2008 № 87;

11.2. Требования по проектированию и установке устройств:

11.2.1. Коммутационных аппаратов, аппаратов защиты: перед прибором учета установить отключающий аппарат, предусмотреть возможность его опломбирования;

11.2.2. Учета электрической энергии: выполнить в соответствии с требованиями «Основных положений функционирования розничных рынков электрической энергии» (утвержденное постановлением Правительства РФ от 04.05.2012 № 442), ПУЭ;

11.2.3. Защитного заземления: заземление выполнить в соответствии с требованиями ПУЭ.

11.2.4. Защиты и автоматики: не требуется.

11.3. Мероприятия по обеспечению резервным источником питания энергопринимающих устройств, требующих повышенной надежности электроснабжения в соответствии с требованиями НТД: не требуется.

11.4. Требования по согласованию проектной документации с Сетевой организацией федеральным органом исполнительной власти по технологическому надзору: при разработке проектной документации согласно п. 11.1 настоящих ТУ согласовать ее со всеми заинтересованными сторонами в соответствии с действующим законодательством.

11.5. Требования по предоставлению заключений экспертных организаций по проектной документации, освидетельствования технического состояния энергоустановок: после выполнения технических условий энергопринимающее устройство предъявить представителю Сетевой организации для составления акта о выполнении ТУ, акта об осуществлении технологического присоединения, акта допуска прибора учета к эксплуатации и согласования расчетной схемы учета электроэнергии.

Дополнительные сведения:

- Запрещается строительство и производство любых работ в охранных зонах электрических сетей, принадлежащих ПАО «МРСК Сибири» - «Горно-Алтайские электрические сети» без предварительного согласования;
 - Запрещается самовольное включение электроустановки, изменение схемы электроснабжения, увеличение нагрузки сверх разрешенной.
 - Указанная в настоящих технических условиях точка присоединения к электрическим сетям ПАО «МРСК Сибири» на момент заключения договора о технологическом присоединении является условной и окончательно фиксируется в документах о технологическом присоединении (акт технологического присоединения), что не требует внесения изменений в данные технические условия для последующего осуществления технологического присоединения энергопринимающих устройств заявителя к электрическим сетям.
12. Срок действия настоящих технических условий составляет 5 лет со дня заключения договора об осуществлении технологического присоединения к электрическим сетям.



Главный специалист сектора перспективного развития филиала ПАО «МРСК Сибири» - «ГАЭС»

Лькова Эркелей Сергеевна

« 02 » 01 2017 г



КРИСТАЛЛ

МУНИЦИПАЛЬНОЕ УНИТАРНОЕ
ПРЕДПРИЯТИЕ «КРИСТАЛЛ»
АДМИНИСТРАЦИИ МУНИЦИПАЛЬНОГО
ОБРАЗОВАНИЯ «МАЙМИНСКИЙ РАЙОН»

649100, РЕСПУБЛИКА АЛТАЙ, С. МАЙМАН
УЛ. ЗОВОДСКАЯ 33 ОФИС 3
ТЭЛ. В (38844) 22 502
ИНН/КПП: 6400003300/6400003001

№ _____
на № _____ от _____

Главе Администрации
МО «Майминский район»
Птицыну Р.В.

Заключение

**О возможности подключения (технологического присоединения)
к водопроводным сетям земельного участка кадастровый номер
04:01:010501:1103.
расположенного по адресу: Майминский район, с. Подгорное**

Возможности подключения (технологического присоединения)
вышеупомянутого земельного участка к существующим водопроводным
сетям МУП «Кристалл» нет.

Главный инженер МУП «Кристалл» _____



Тяменко

Заключение получил _____ / _____ / «__» _____ 20__ г.

Выписка из Единого государственного реестра недвижимости об основных характеристиках и зарегистрированных правах на объект недвижимости

Сведения об основных характеристиках объекта недвижимости

На основании запроса от 26.04.2019, поступившего на рассмотрение 26.04.2019, сообщаем, что согласно записям Единого государственного реестра недвижимости:

Земельный участок		Всего листов выписки: 3	
Лист №1	Раздел 1	Всего листов раздела I: 1	Всего разделов: 3
26 апреля 2019г. № КУВИ-001/2019-9679633			
Кадастровый номер: 04:01:010501:1103			
Номер кадастрового квартала: 04:01:010501			
Дата присвоения кадастрового номера: 13.11.2018			
Ранее присвоенный государственный учетный номер: данные отсутствуют			
Адрес (местоположение): Республика Федерация, Республика Алтай, Майминский район, Майминское сельское поселение, с. Подгорное			
Площадь, м2: 1435 +/- 13.26			
Кадастровая стоимость, руб: 396189.15			
Кадастровые номера расположенных в пределах земельного участка объектов недвижимости: данные отсутствуют			
Категория земель: Земли населенных пунктов			
Виды разрешенного использования: для индивидуального жилищного строительства, для индивидуальной жилой застройки			
Статус записи об объекте недвижимости: Сведения об объекте недвижимости имеют статус "актуальные"			
Особые отметки: Для данного земельного участка обеспечен доступ посредством земельного участка (земельных участков) с кадастровым номером (кадастровыми номерами): 04:01:010501:674.			
Получатель выписки: Чичинов Амаду (представитель заявителя), Заявитель: Администрация МО "Майминский район"			

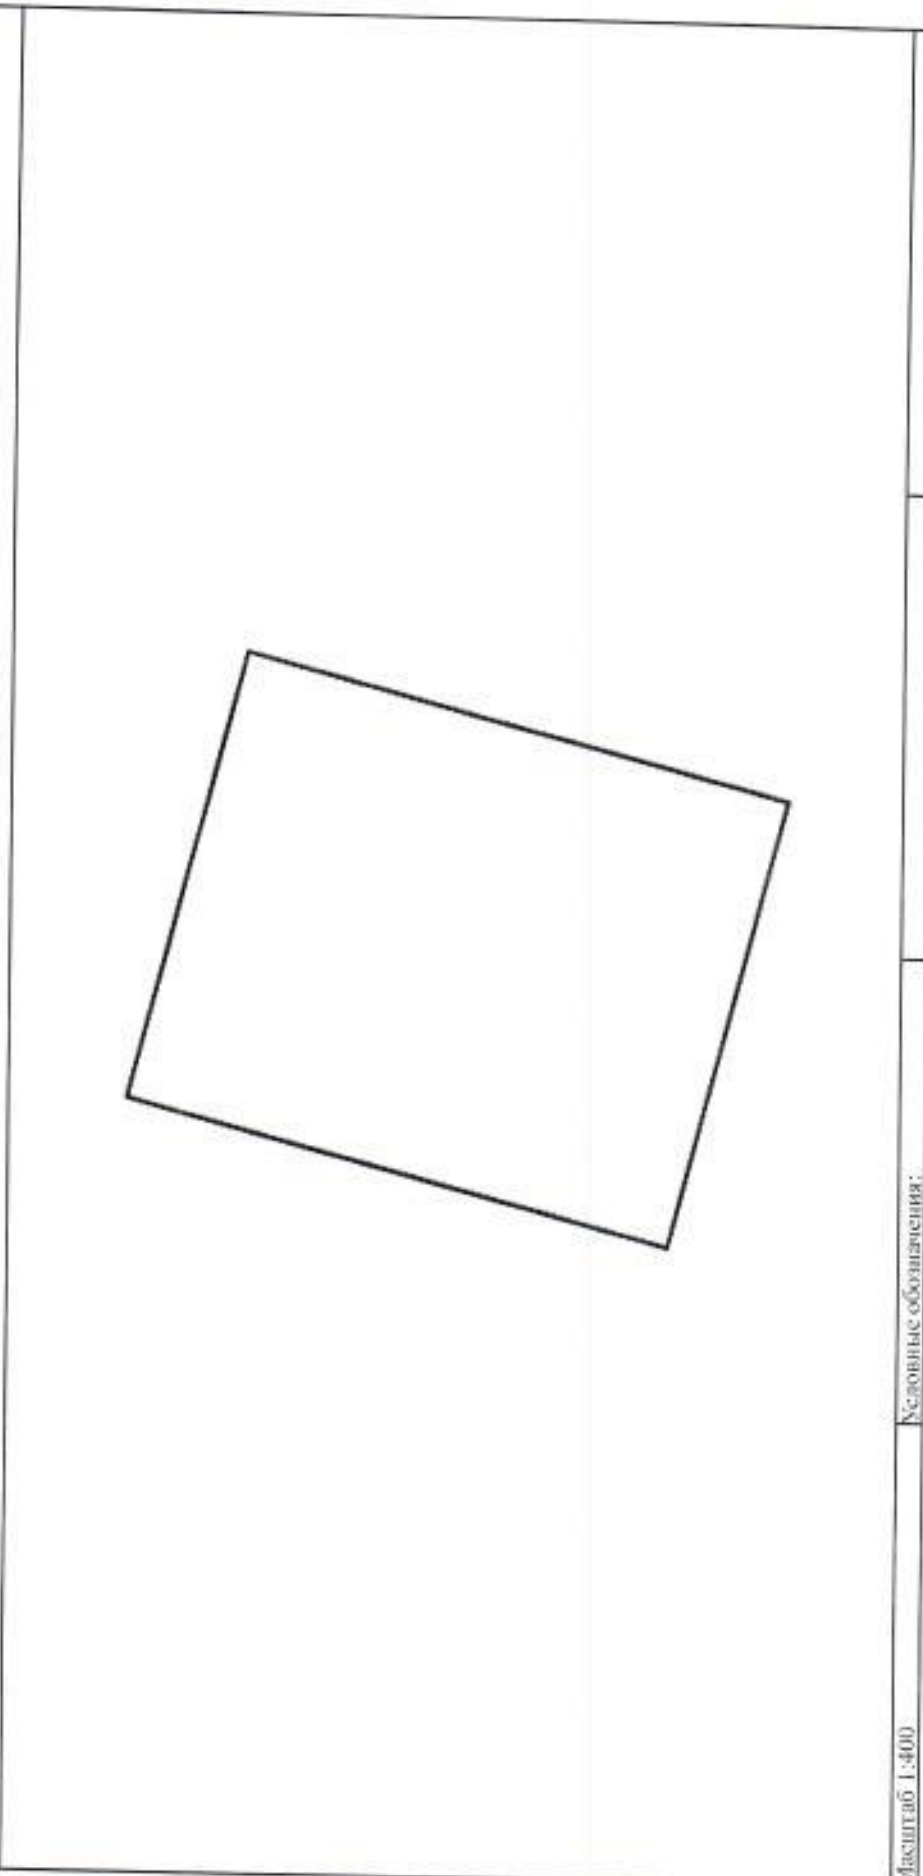
полное наименование должности	подпись	инициалы, фамилия
		М.П.

Выписка из Единого государственного реестра недвижимости об основных характеристиках и зарегистрированных правах на объект недвижимости
Сведения о зарегистрированных правах

Земельный участок		
вид объекта недвижимости		
Лист №1 Раздел 2	Всего листов раздела 2: 1	Всего разделов: 3
26 апреля 2019г. № КУВИ-001/2019-9679633		Всего листов выписки: 3
Кадастровый номер: 04:01-010501:1103		

1	Правообладатель (правообладатели):	1.1	Муниципальное образование "Майминский район"
2	Вид, номер и дата государственной регистрации права:	2.1	Собственность 04:01:010501:1103-04/014/2018-1 13.11.2018 10:47:55
4	Ограничение прав и обременение объекта недвижимости:	не зарегистрировано	
5	Сведения о наличии решения об изъятии объекта недвижимости для государственных и муниципальных нужд:	данные отсутствуют	
6	Сведения об осуществлении государственной регистрации сделок, права, ограничения права без необходимого в силу закона согласия третьего лица, органа:	данные отсутствуют	

ПОЛНОЕ НАИМЕНОВАНИЕ ДОЛЖНОСТИ	ПОЛНОСТЬ	ИНИЦИАЛЫ, ФАМИЛИЯ
		М.П.

Земельный участок			
вид объекта недвижимости			
Лист №1	Раздел 3	Всего листов раздела 3: 1	Всего листов выписки: 3
26 апреля 2019г. № КУВИ-001/2019-9679633			
Кадастровый номер: 04:01:010501:1103			
План (чертеж, схема) земельного участка			
			
Масштаб 1:400		Словные обозначения:	
полное наименование должности		подпись	
		инициалы, фамилия	

М.П.