
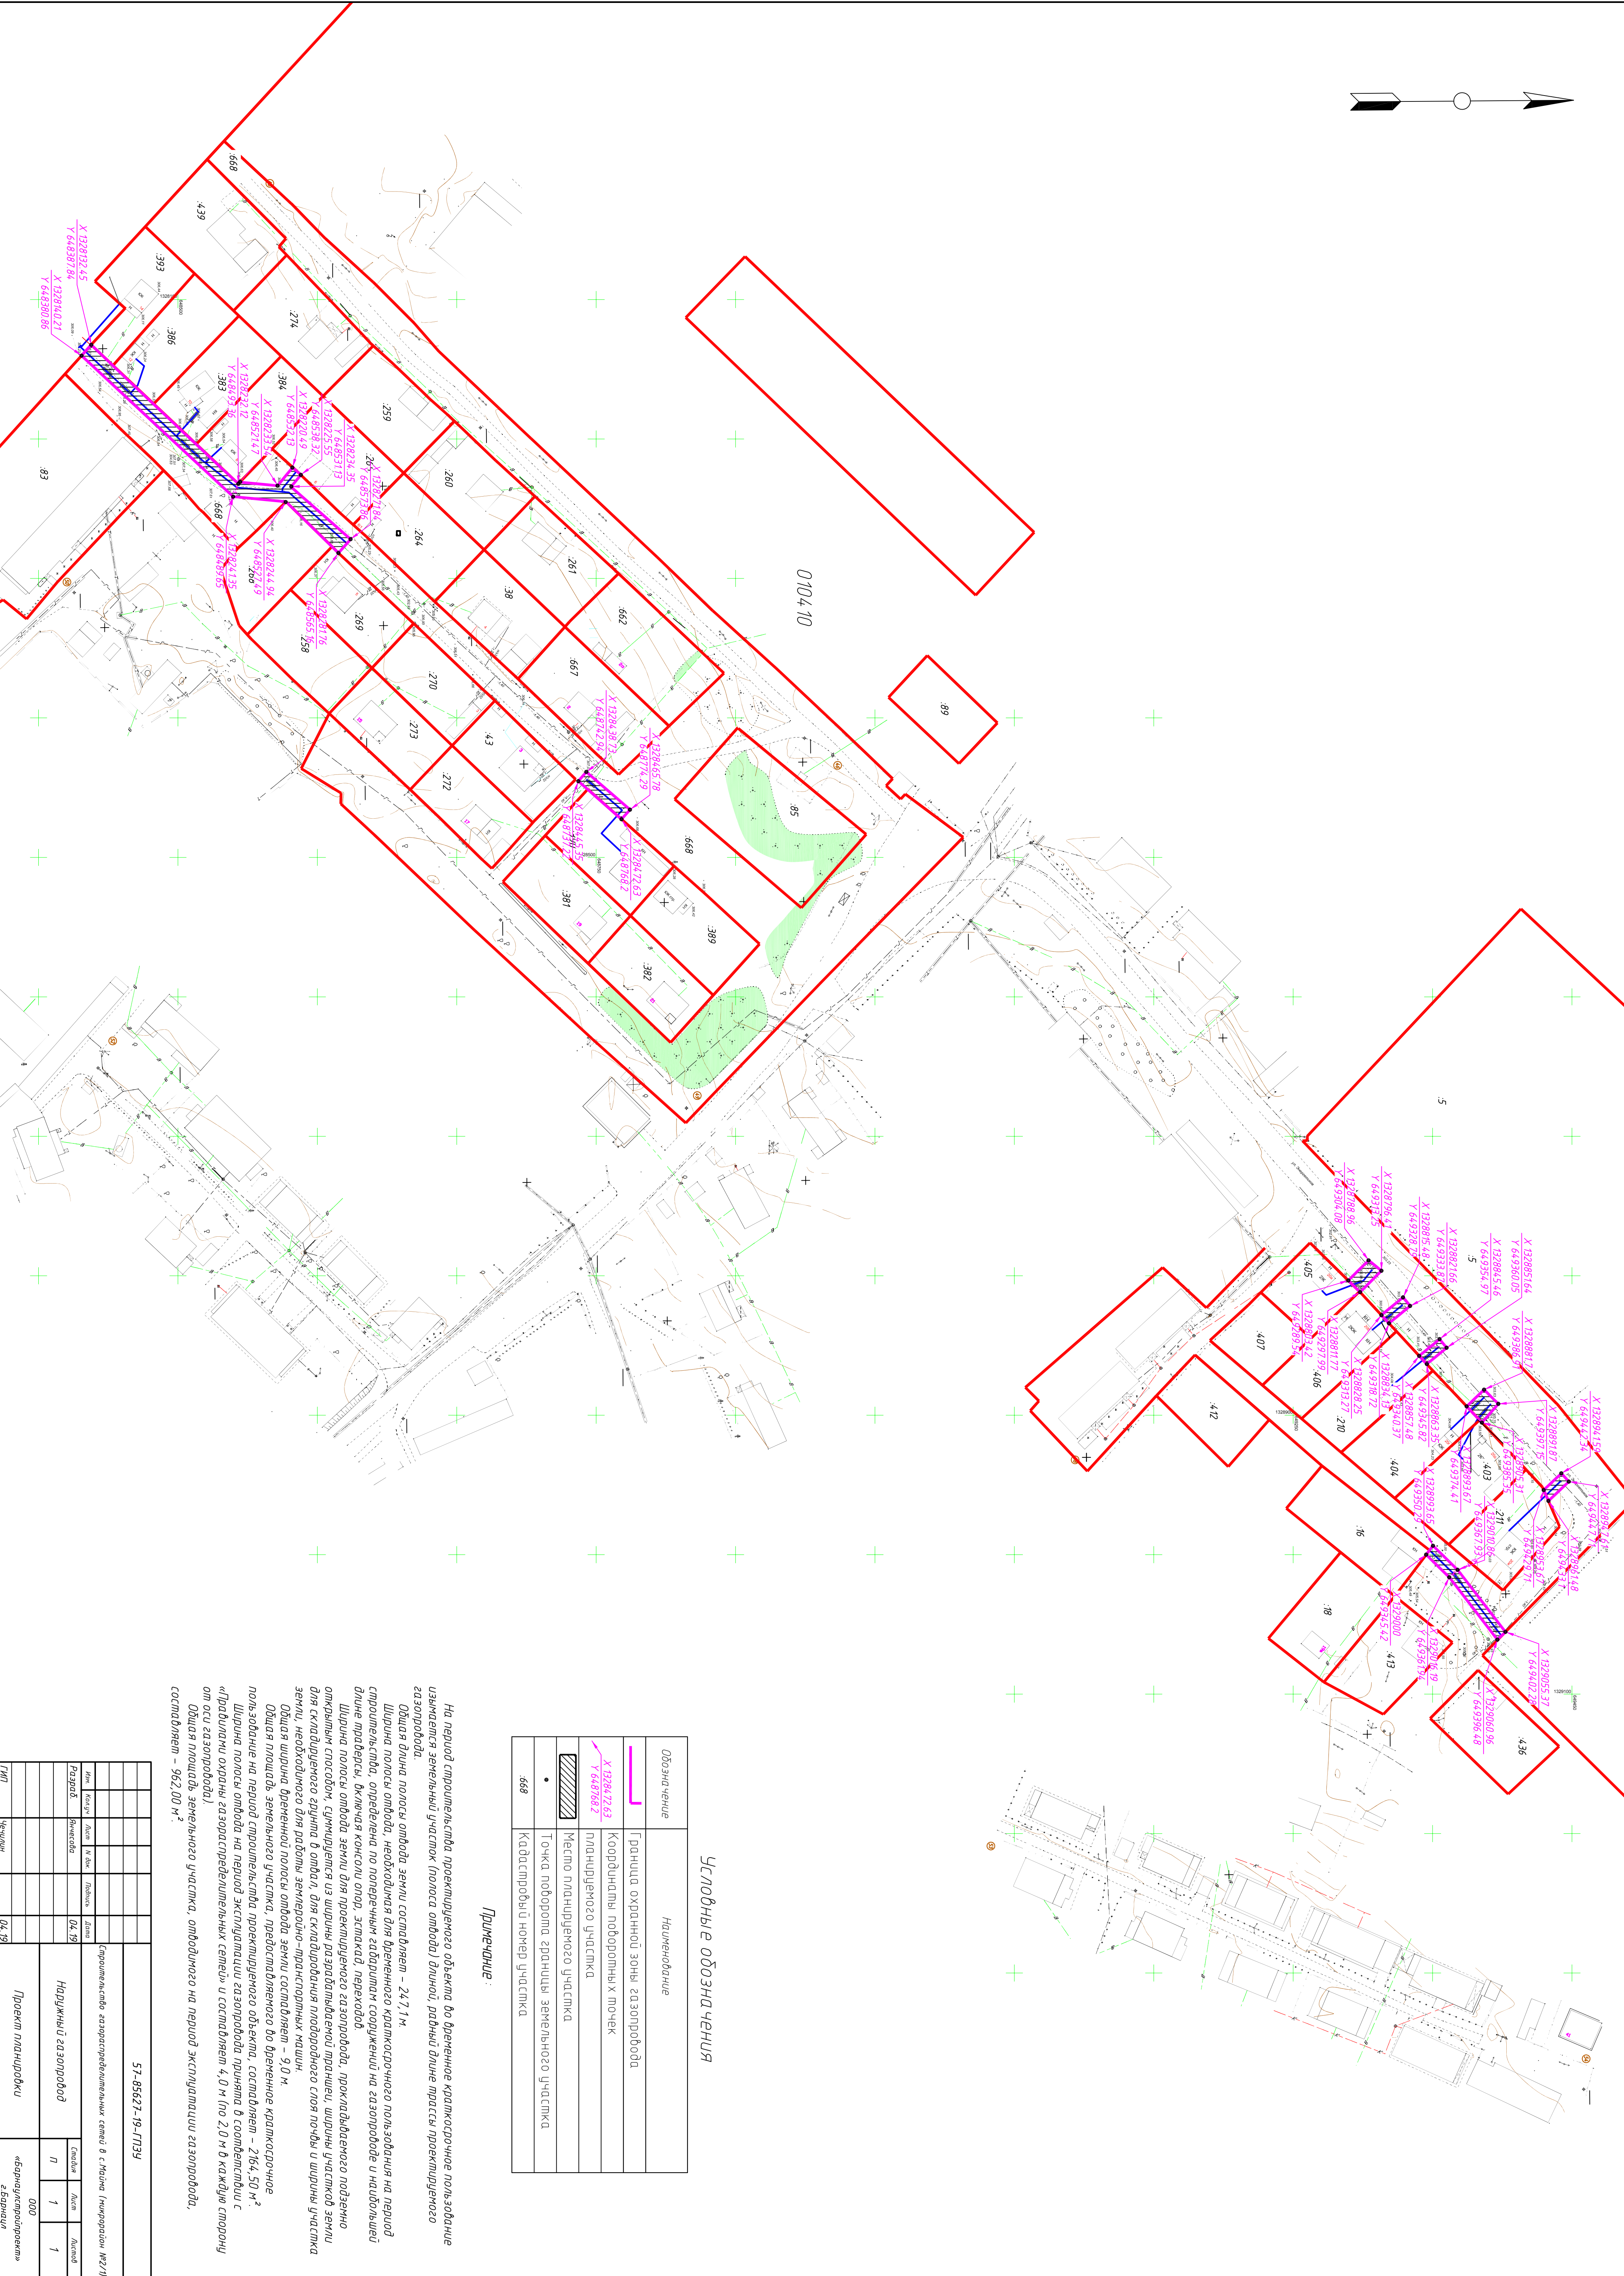


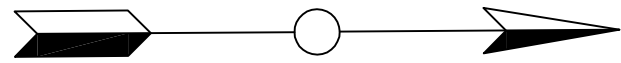

Условные обозначения

Обозначение	Наименование
	Граница охранный зоны газопровода
	Координаты поворотных точек планируемого участка
	Место планирования участка
	Точка поворота границы земельного участка
668	Кадастровый номер участка

Примечание:

На период строительства проектируемого объекта во временное краткосрочное пользование изымается земельный участок (полоса отвода) длиной, равной длине трассы проектируемого газопровода.

Общая длина полосы отвода земли составляет – 24,7 м.

Ширина полосы отвода, необходимая для временного краткосрочного пользования на период строительства, определена по поперечным габаритам сооружений на газопроводе и надолжшей длине трассы, включая консоли опор, эстакады, переходы.

Ширина полосы отвода земли для проектируемого газопровода, проектируемого подземно открытым способом, суммируется из ширины разрабатываемой трассы, ширины участка земли для складирования грунта в отбоя, для складирования плодородного слоя почвы и ширины участка земли, необходимого для работы землеройно-транспортных машин.

Общая ширина временной полосы отвода земли составляет – 9,0 м.

Общая площадь земельного участка, предоставляемого во временное краткосрочное пользование на период строительства проектируемого объекта, составляет – 2164,50 м².

Ширина полосы отвода на период эксплуатации газопровода, путины в соответствии с «Правилами охраны газораспределительных сетей» и составляет 4,0 м по 2,0 м в каждой сторону от оси газопровода).

Общая площадь земельного участка, отводимого на период эксплуатации газопровода, составляет – 962,00 м².

57-05627-19-ГПЗУ									
Изм.	Кол-во	Дата	И.В.В.	Подпись	Дата	Специальность газораспределительных сетей в с.Матриц (Инициалы И.В.В.)			
Разработ	Внесено				04.19	Наружный газопровод			
						Содерж	Лист	Листов	
							П	1	1
ГПЗ						Проект планировки			
						«Барнаулгазпроект»			
						г.Барнаул			