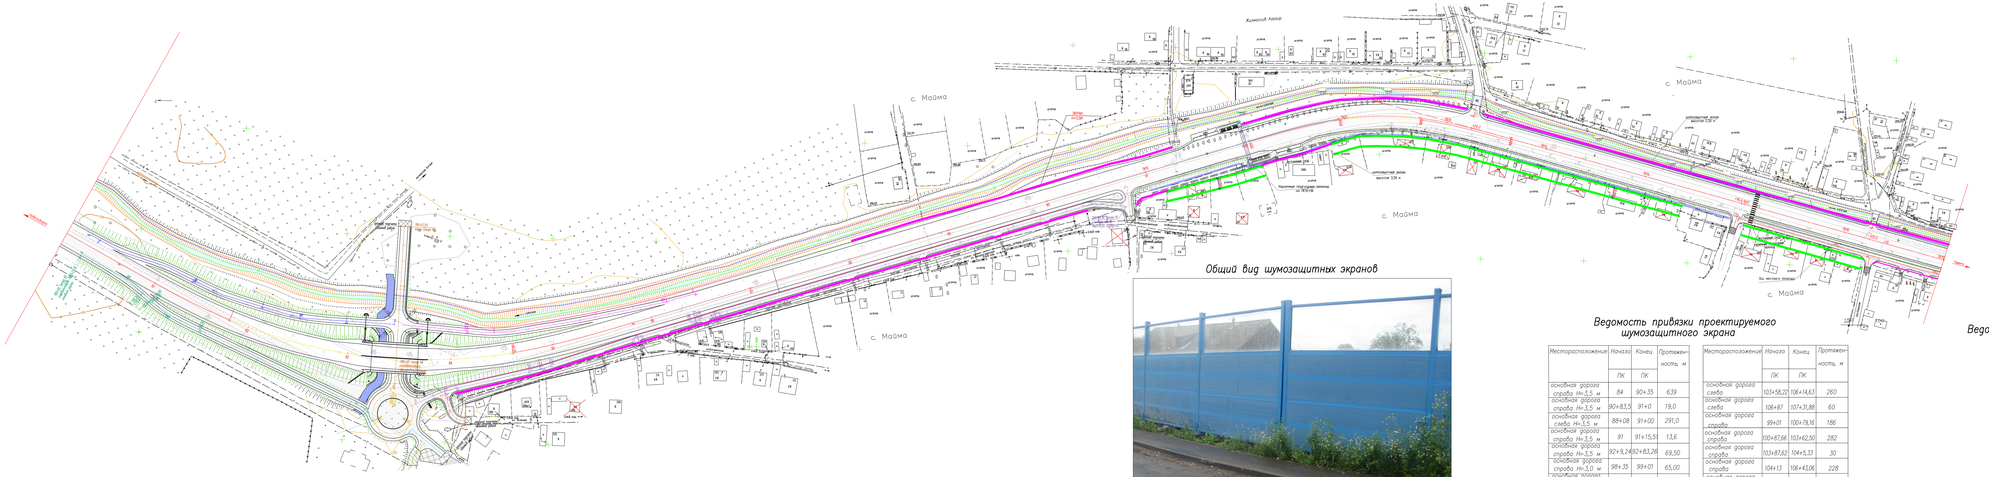ШУМОЗАЩИТНЫЕ МЕРОПРИЯТИЯ ПО С. МАЙМА