Приложение

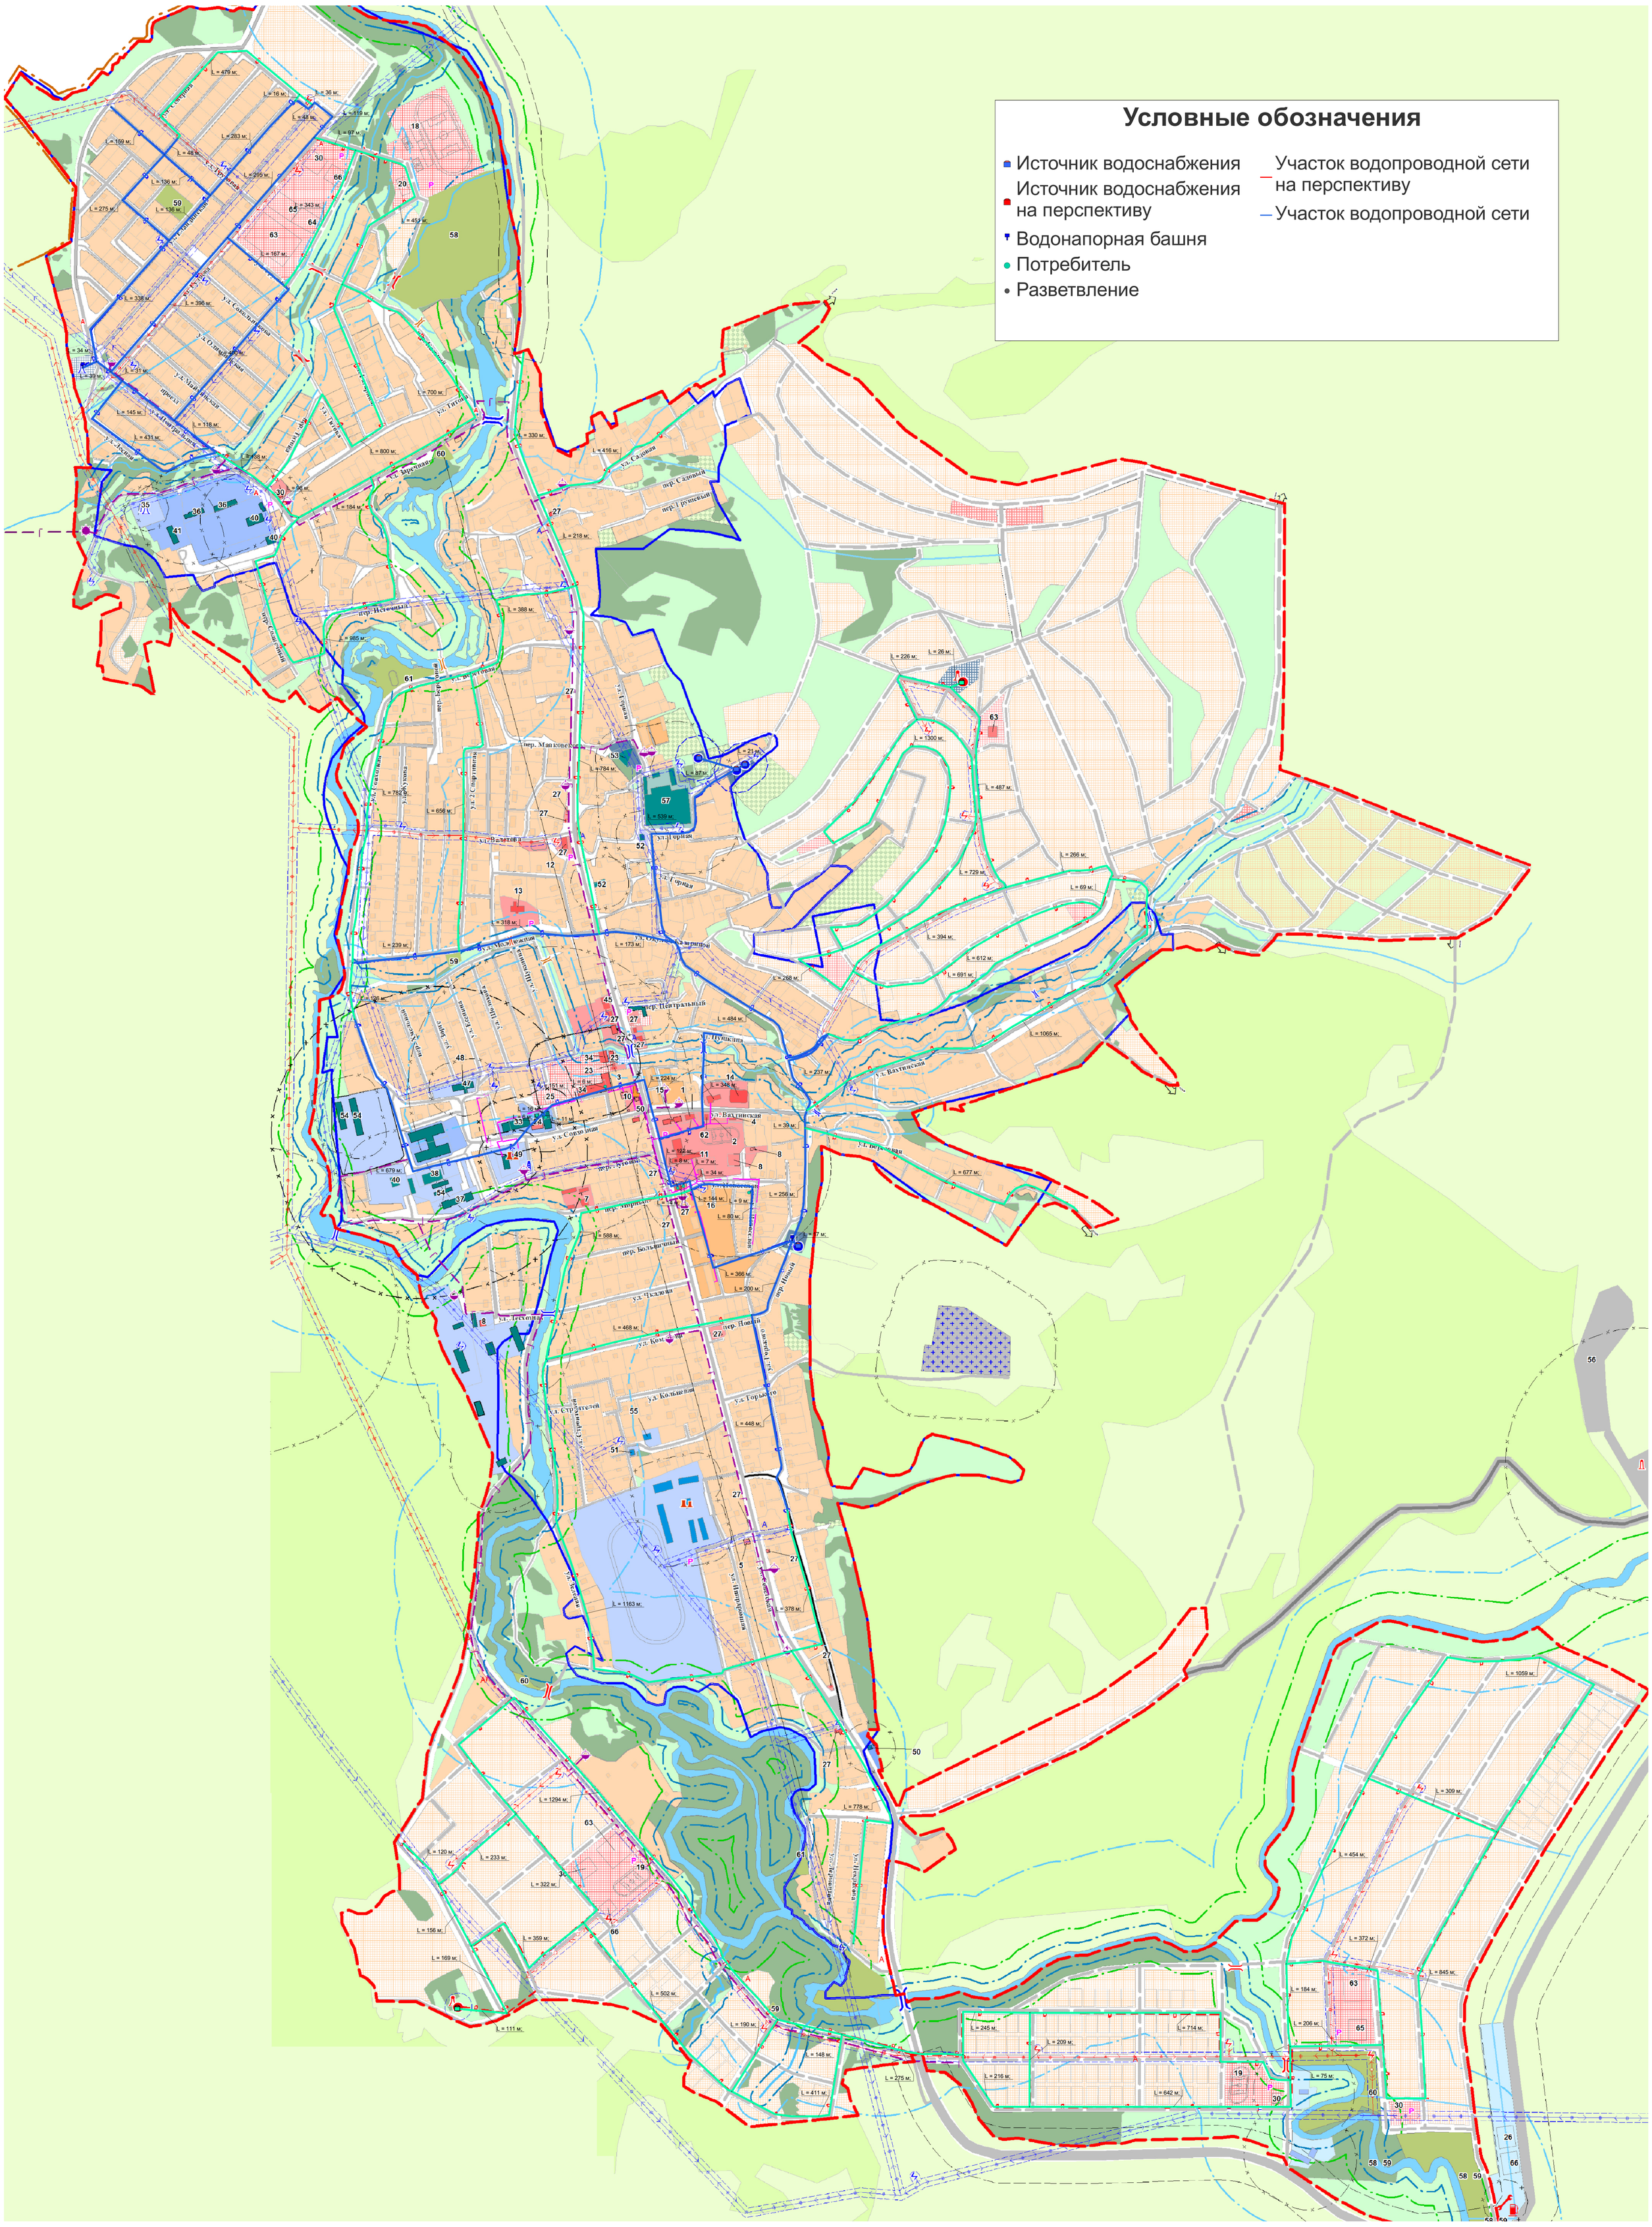

Схема водоснабжения п. Кызыл-Озенское