

ТЕХНИЧЕСКИЕ УСЛОВИЯ № 8000387632

для присоединения к электрическим сетям
Филиал ПАО "МРСК Сибири" - "Горно-Алтайские электрические сети"

Администрация муниципального образования "Майминский район"

1. Наименование энергопринимающих устройств заявителя: *электроустановки объекта сельскохозяйственного назначения.*
2. Наименование и место нахождения объектов, в целях электроснабжения которых осуществляется технологическое присоединение энергопринимающих устройств заявителя: *объект сельскохозяйственного назначения, расположенный по адресу: Республика Алтай, Майминский район, Бирюлинское сельское поселение, кадастровый номер земельного участка 04:01:030912:254.*
3. Максимальная мощность присоединяемых энергопринимающих устройств заявителя составляет: *15 кВт.*
- 3.а Ранее присоединенная мощность по объекту *отсутствует* кВт.
4. Категория надежности: *Третья.*
5. Класс напряжения электрических сетей, к которым осуществляется технологическое присоединение: *0,23 кВ.*
6. Год ввода в эксплуатацию энергопринимающих устройств заявителя: *2020г.*
7. Точка (точки) присоединения (вводные распределительные устройства, линии электропередачи, базовые подстанции, генераторы) и максимальная мощность энергопринимающих устройств по каждой точке присоединения:
1 точка присоединения: максимальная мощность 15 кВт.

<i>Линия (0,4)</i>	<i>Проектируемая</i>
<i>ТП</i>	<i>Проектируемая</i>
<i>Линия (3/6/10)</i>	<i>Проектируемая</i>
<i>Линия (3/6/10)</i>	<i>Л-1-12 Бирюля</i>
<i>Ячейка ПС</i>	<i>Присоединение Л-1-12 Бирюля</i>
<i>ПС</i>	<i>ПС «Сигнал» №1</i>
8. Основной источник питания: *ПС "Сигнал" №1.*
9. Резервный источник питания: *отсутствует.*
10. **Сетевая организация осуществляет:**
 - 10.1. Организационные мероприятия:
 - 10.1.1. Подготовка технических условий на технологическое присоединение.
 - 10.1.2. Проверка выполнения технических условий со стороны Заявителя.
 - 10.1.3. Фактические действия по присоединению и обеспечению работы энергопринимающих устройств Заявителя.
 - 10.2. Требования по проектированию, строительству новых и реконструкции существующих электрических сетей филиала ПАО "МРСК Сибири" - "Горно-Алтайские электрические сети" для электроснабжения объектов заявителя: *выполнить проектную документацию в соответствии с Положением о составе разделов проектной документации и требованиях к их содержанию, утвержденным постановлением Правительством РФ от 16.02.2008 № 87 и согласовать со всеми заинтересованными организациями в соответствии с действующим законодательством.*
 - 10.2.1. *Запроектировать и построить ТП 10 кВ. Тип и мощность силового трансформатора определить проектом;*
 - 10.2.2. *От ВЛ 10 кВ Л-1-12 Бирюля до проектируемой ТП 10 кВ (п.10.2.1) запроектировать и построить ЛЭП 10 кВ. Номер отпаечной опоры, способ прокладки ЛЭП, марку и сечение линии определить проектом;*
 - 10.2.3. *Определить проектом необходимость установки укоса и линейного разъединителя на отпаечной опоре ВЛ 10 кВ Л-1-12 Бирюля;*

10.2.4. От ТП 10 кВ (п. 10.2.1) до границы земельного участка Заявителя запроектировать, построить ЛЭП 0,4 кВ. Способ прокладки ЛЭП, марку и сечение линии определить проектом;

11. Заявитель осуществляет:

- 11.а. Установить щит учета. Конструкция щита должна соответствовать требованиям электробезопасности и исключать возможность безучетного подключения электроэнергии;
- 11.б. Ввод до щита учета выполнить кабелем или самонесущим изолированным проводом типа СИП. Место прокладки кабеля или провода должно быть доступно для беспрепятственного осмотра по всей длине прокладки;
- 11.1. Требования по проектированию схемы электроснабжения от точки присоединения к МРСК: разработать проектную документацию в границах земельного участка Заявителя в соответствии с Положением о составе разделов проектной документации и требованиях к содержанию, утвержденным постановлением Правительства РФ от 16.02.2008 № 87;
- 11.2. Требования по проектированию и установке устройств:
- 11.2.1. Коммутационных аппаратов, аппаратов защиты: перед прибором учета установить отключающий аппарат, предусмотреть возможность его опломбирования;
- 11.2.2. Учета электрической энергии: выполнить в соответствии с требованиями «Основных положений функционирования розничных рынков электрической энергии» (утвержденных постановлением Правительства РФ от 04.05.2012 № 442), ПУЭ;
- 11.2.3. Защитного заземления: заземление выполнить в соответствии с требованиями ПУЭ.
- 11.2.4. Защиты и автоматики: не требуется.
- 11.3. Мероприятия по обеспечению резервным источником питания энергопринимающих устройств, требующих повышенной надежности электроснабжения в соответствии с требованиями НТД: не требуется.
- 11.4. Требования по согласованию проектной документации с Сетевой организацией, федеральным органом исполнительной власти по технологическому надзору: при разработке проектной документации согласно п. 11.1 настоящих ТУ согласовать ее со всеми заинтересованными сторонами в соответствии с действующим законодательством.
- 11.5. Требования по предоставлению заключений экспертных организаций по проектной документации, освидетельствования технического состояния энергоустановок: после выполнения технических условий энергопринимающее устройство предъявить представителю Сетевой организации для составления акта о выполнении ТУ, акта об осуществлении технологического присоединения, акта допуска прибора учета к эксплуатации и согласования расчетной схемы учета электроэнергии.

Дополнительные сведения:

- Запрещается строительство и производство любых работ в охранных зонах электрических сетей, принадлежащих ПАО «МРСК Сибири» - «Горно-Алтайские электрические сети» без предварительного согласования;
 - Запрещается самовольное включение электроустановки, изменение схемы электроснабжения, увеличение нагрузки сверх разрешенной.
 - Указанная в настоящих технических условиях точка присоединения к электрическим сетям ПАО «МРСК Сибири» на момент заключения договора о технологическом присоединении является условной и окончательно фиксируется в документах о технологическом присоединении (акте о технологическом присоединении), что не требует внесения изменений в данные технических условий для последующего осуществления технологического присоединения энергопринимающих устройств заявителя к электрическим сетям.
12. Срок действия настоящих технических условий составляет 5 лет со дня заключения договора об осуществлении технологического присоединения к электрическим сетям.

Начальник сектора перспективного развития филиала ПАО «МРСК Сибири» - «ГАЗС»

Толстых Евгений Владимирович

« »

201 »



КРИСТАЛЛ

МУНИЦИПАЛЬНОЕ УНИТАРНОЕ
ПРЕДПРИЯТИЕ «КРИСТАЛЛ»
АДМИНИСТРАЦИИ МУНИЦИПАЛЬНОГО
ОБРАЗОВАНИЯ «МАЙМИНСКИЙ РАЙОН»

649100, РЕСПУБЛИКА АЛТАЙ, С. МАЙМА
УЛ. ЗАВОДСКАЯ, 33, ОФИС 3
ТЭЛ. 8 (38844) 22 502
ИНН/КПП: 0400063100/0400001001

№ _____
от _____

Главе Администрации
МО «Майминский район»
Птицыну Р.В.

Заключение

**О возможности подключения (технологического присоединения)
к водопроводным сетям земельного участка кадастровый номер
04:01:030912:254,
расположенного по адресу: Майминский район, Бирюлинское СП.**

Возможности подключения (технологического присоединения)
вышеупомянутого земельного участка к существующим водопроводным
сетям МУП «Кристалл» нет.

Главный инженер МУП «Кристалл»



В.Д. Тяменко

Заключение получил _____ / _____

« _____ » _____ 20__ г.

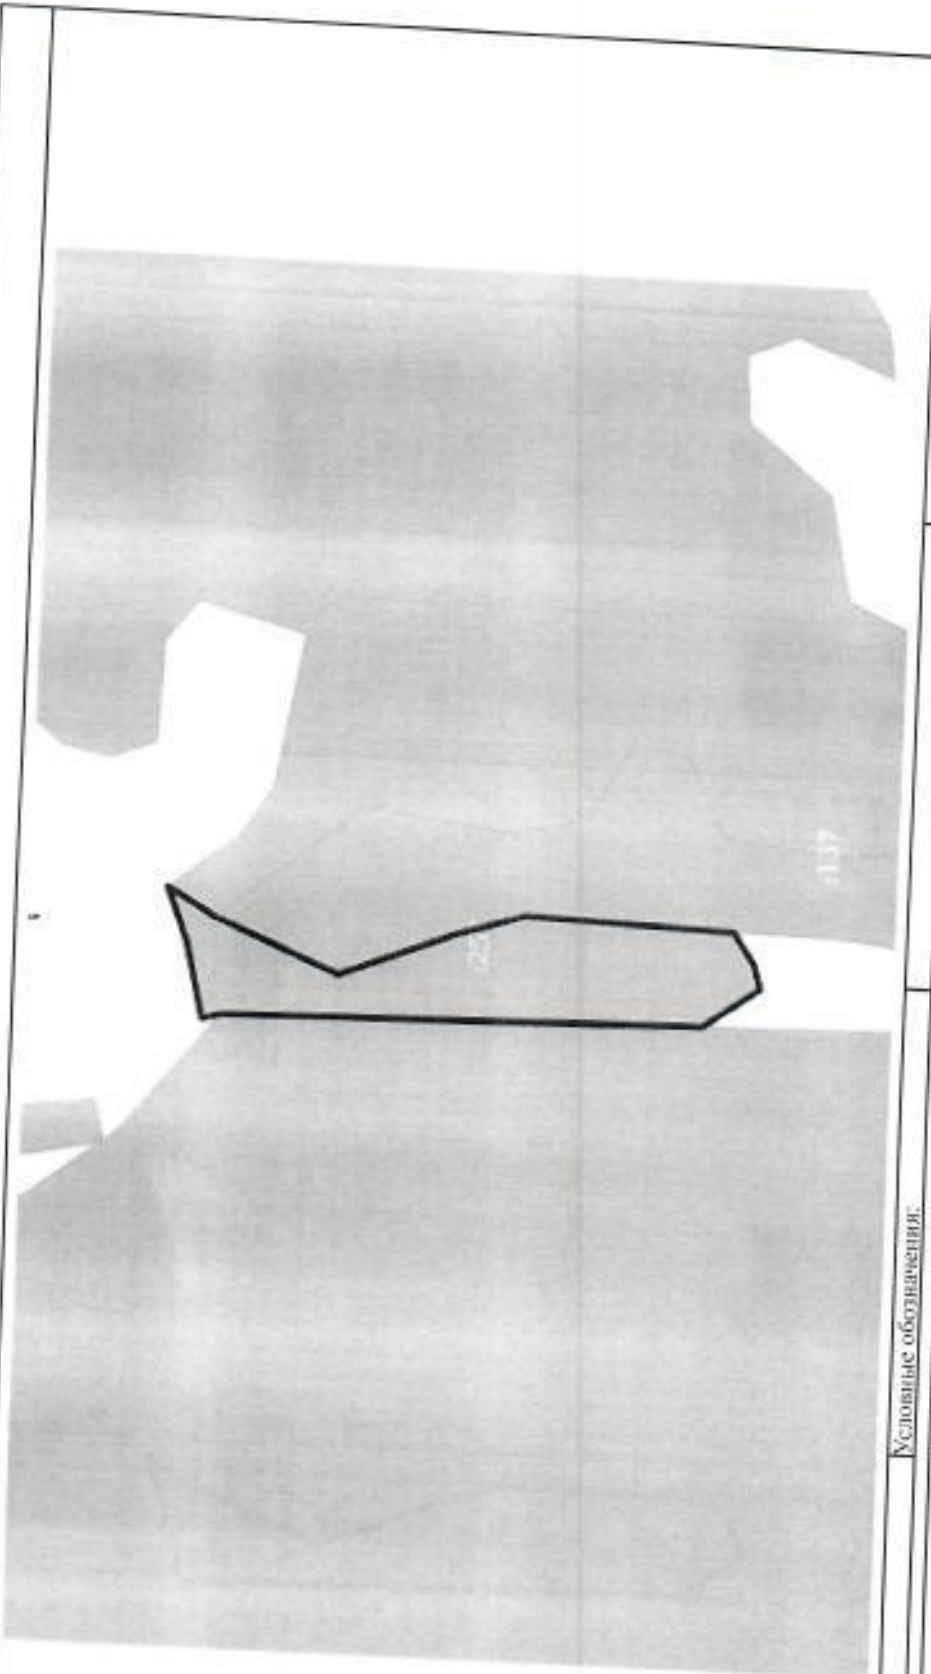
Финанс федерального государственного бюджетного учреждения «Федеральная кадастровая палата Федерального агентства геодезической и картографической по Республике Алтай»
полное наименование органа регистрации прав

Выписка из Единого государственного реестра недвижимости об основных характеристиках и зарегистрированных правах на объект недвижимости

На основании запроса от 25.06.2019, поступившего на рассмотрение 25.06.2019, сообщаем, что согласно записям Единого государственного реестра недвижимости:

Земельный участок				Раздел 1 Лист 1	
Лист №1 Раздел 1		Всего листов раздела 1: 1		Всего разделов: 2	
Вид объекта недвижимости					
25 июня 2019г. № КУВИ-001/2019-1443224					
Кадастровый номер:					
04:01:030912:254					
Номер кадастрового квартала:					
04:01:030912					
Дата присвоения кадастрового номера:					
30.05.2019					
Ранее присвоенный государственный учетный номер:					
данные отсутствуют					
Адрес (местоположение):					
Российская Федерация, Республика Алтай, Майминский район, Бирюлинское сельское поселение					
Площадь, м2:					
8618 +/- 812					
Кадастровая стоимость, руб:					
13616,44					
Кадастровые номера расположенных в пределах земельного участка объектов недвижимости:					
данные отсутствуют					
Категория земель:					
Земли сельскохозяйственного назначения					
Виды разрешенного использования:					
Выпас сельскохозяйственных животных					
Статус записи об объекте недвижимости:					
Сведения об объекте недвижимости имеют статус "актуальные"					
Особые отметки:					
Сведения для заполнения раздела: 2 - Сведения о зарегистрированных правах, отсутствуют.					
Читинов Амаду (представитель заявителя).					
Заявитель: Администрация МО "Майминский район"					

полное наименование должности		подпись		М.П.	
				инициала, фамилия	

Земельный участок			
Лист №1 Раздел 3	вид объекта недвижимости		
25 июня 2019г. № КУВИ-001/2019-14443224	Всего листов раздела 3: 1	Всего разделов: 2	Всего листов выписки: 2
Кадастровый номер: 04:01:030912:254			
План (чертеж, схема) земельного участка			
			
Масштаб 1:3000	Условные обозначения:		
полное наименование должности		подпись	
		инициалы, фамилия	
		М.П.	